




RUA ALTAMIRO LOBO GUIMARAES

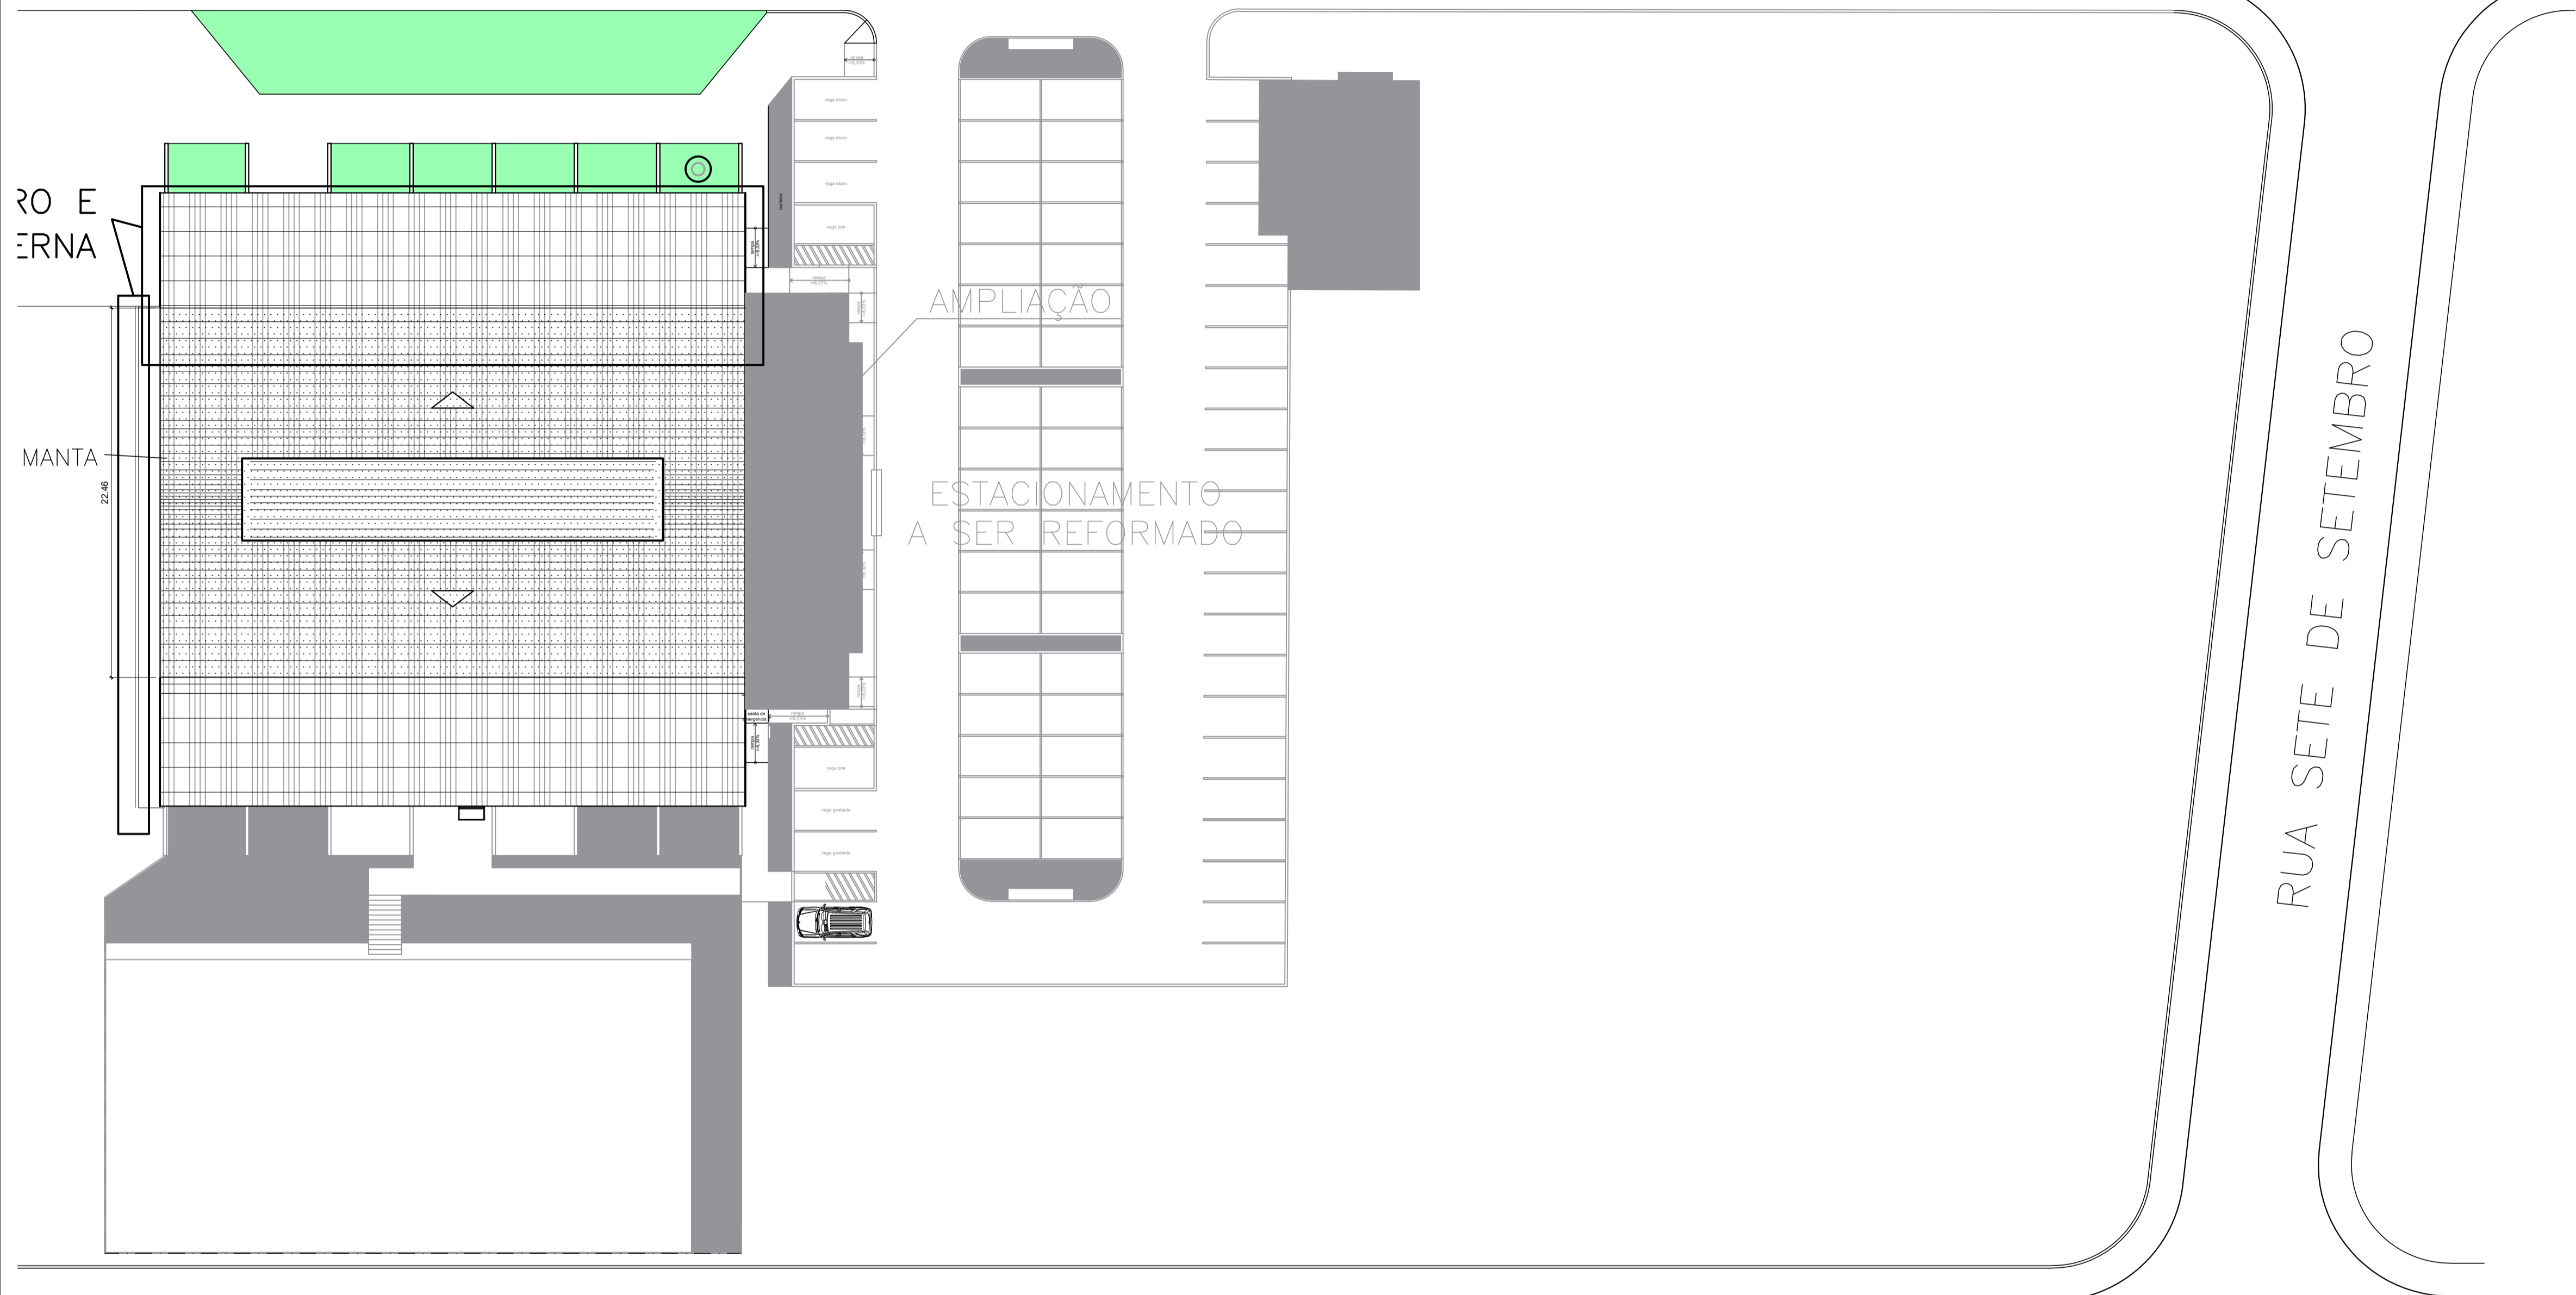

RUA PAULO SCHROEDER

1 SITUAÇÃO  
ESCALA 1/100

A	EMISSÃO INICIAL			00/00/0000	
EMIS.	DESCRIÇÃO	REVISADO POR	RESP. TÉCNICO	DATA	
<b>PREFEITURA MUNICIPAL DE CAMPO ALEGRE - SC</b>					
 responsável: SECRETARIA MUNICIPAL DE PLANEJAMENTO TRANSPORTE E OBRAS SERVIÇO DE PLANEJAMENTO URBANÍSTICO E HABITAÇÃO					
solicitante: SECRETARIA MUNICIPAL DE CULTURA, TURISMO, ESPORTE E LAZER					
título: REFORMA COM AMPLIAÇÃO DO GINÁSIO HELMUT					
local:	RUA ALTAMIRO LOBO GUIMARAES - CENTRO - CAMPO ALEGRE - SC	data:	30/04/2021		
tipo:	ARQUITETURA - SITUAÇÃO	fase:	EXECUTIVO	escala:	INDICADA
projeto: Fabiano Bicalho Arquiteto e urbanista CAU A45881-3			prefeito: Alice Bayeri Grosskopf Prefeita Municipal de Campo Alegre Gestão: 2021 - 2024		
equipe técnica: BRUNO SEEFELD, MATEUS ROSSETTO					

prancha:  
01  
08