



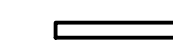

CONVENÇÕES




EXISTENTE

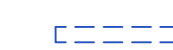

A DEMOLIR



A CONSTRUIR

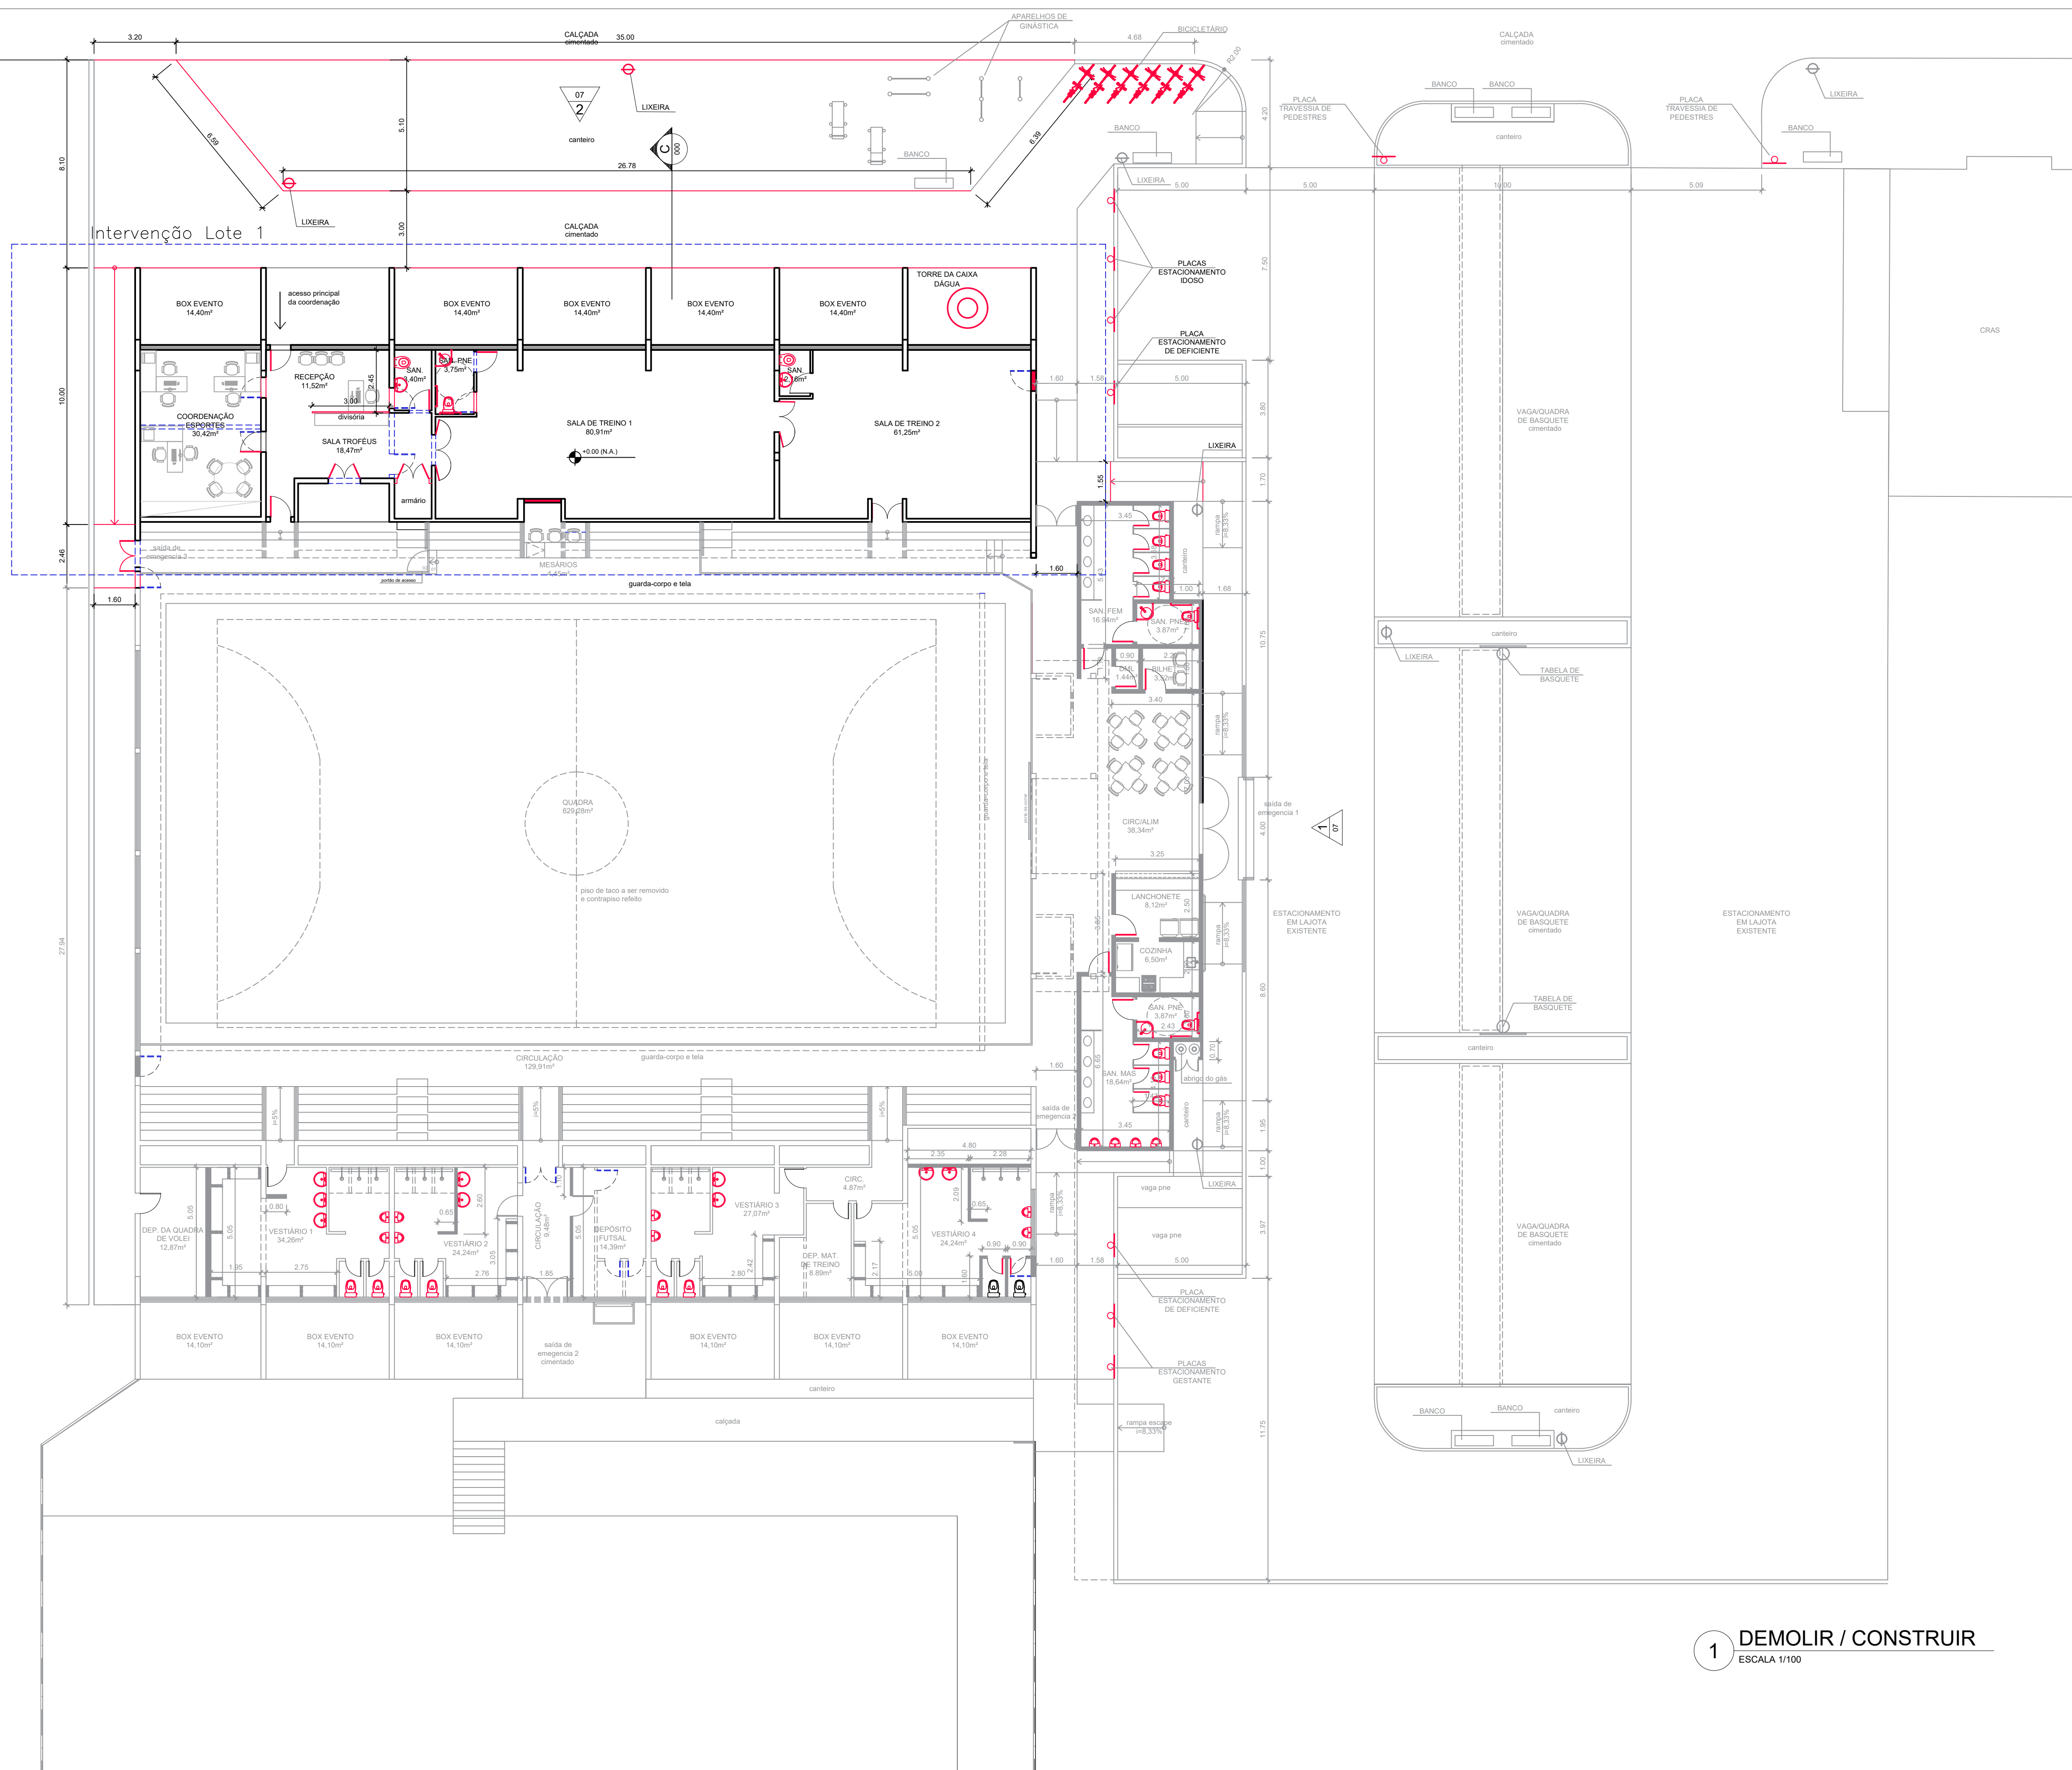

1 DEMOLIR / CONSTRUIR
ESCALA 1/100

A	EMISSÃO INICIAL			00/00/0000
EMIS.	DESCRIÇÃO	REVISADO POR	RESP. TÉCNICO	DATA
PREFEITURA MUNICIPAL DE CAMPO ALEGRE - SC				
responsável: SECRETARIA MUNICIPAL DE PLANEJAMENTO TRANSPORTE E OBRAS SERVIÇO DE PLANEJAMENTO URBANÍSTICO E HABITAÇÃO				
solicitante: SECRETARIA MUNICIPAL DE CULTURA, TURISMO, ESPORTE E LAZER				
título: REFORMA COM AMPLIAÇÃO DO GINÁSIO HELMUT		prancha:		
local: RUA ALTAMIRO LOBO GUIMARAES - CENTRO - CAMPO ALEGRE - SC	data: 30/04/2021	02		
tipo: ARQUITETURA - DEMOLIR / CONSTRUIR	fase: EXECUTIVO	escala: INDICADA	08	
projeto:		prefeito:		
Fabiano Bicalho Arquiteto e urbanista CAU A45881-3		Alice Bayer Grosskopf Prefeita Municipal de Campo Alegre Gestão: 2021 - 2024		
equipe técnica: BRUNO SEEFELD, MATEUS ROSSETTO				