- LUMINÁRIA VAPOR METÁLICO 400W
- TRANSFORMADOR
- POSTE DUPLO T
- POSTE CIRCULAR
- REDE DE DISTRIBUIÇÃO M.T.
- REDE DE DISTRIBUIÇÃO B.T.

SUBSTITUIÇÃO DE:
97 LUMINÁRIAS 70W VAPOR DE SODIO
EM BRAÇO COMUM
POR:
97 LUMINÁRIAS INTEGRADAS 400W
VAPOR METALICO EM BRAÇO 2
METROS

INSTALAÇÃO DE:
03 LUMINÁRIAS INTEGRADAS 400W
VAPOR METALICO EM BRAÇO 2
METROS

TOTAL = 100 NOVAS LUMINÁRIAS
INTERGRADAS

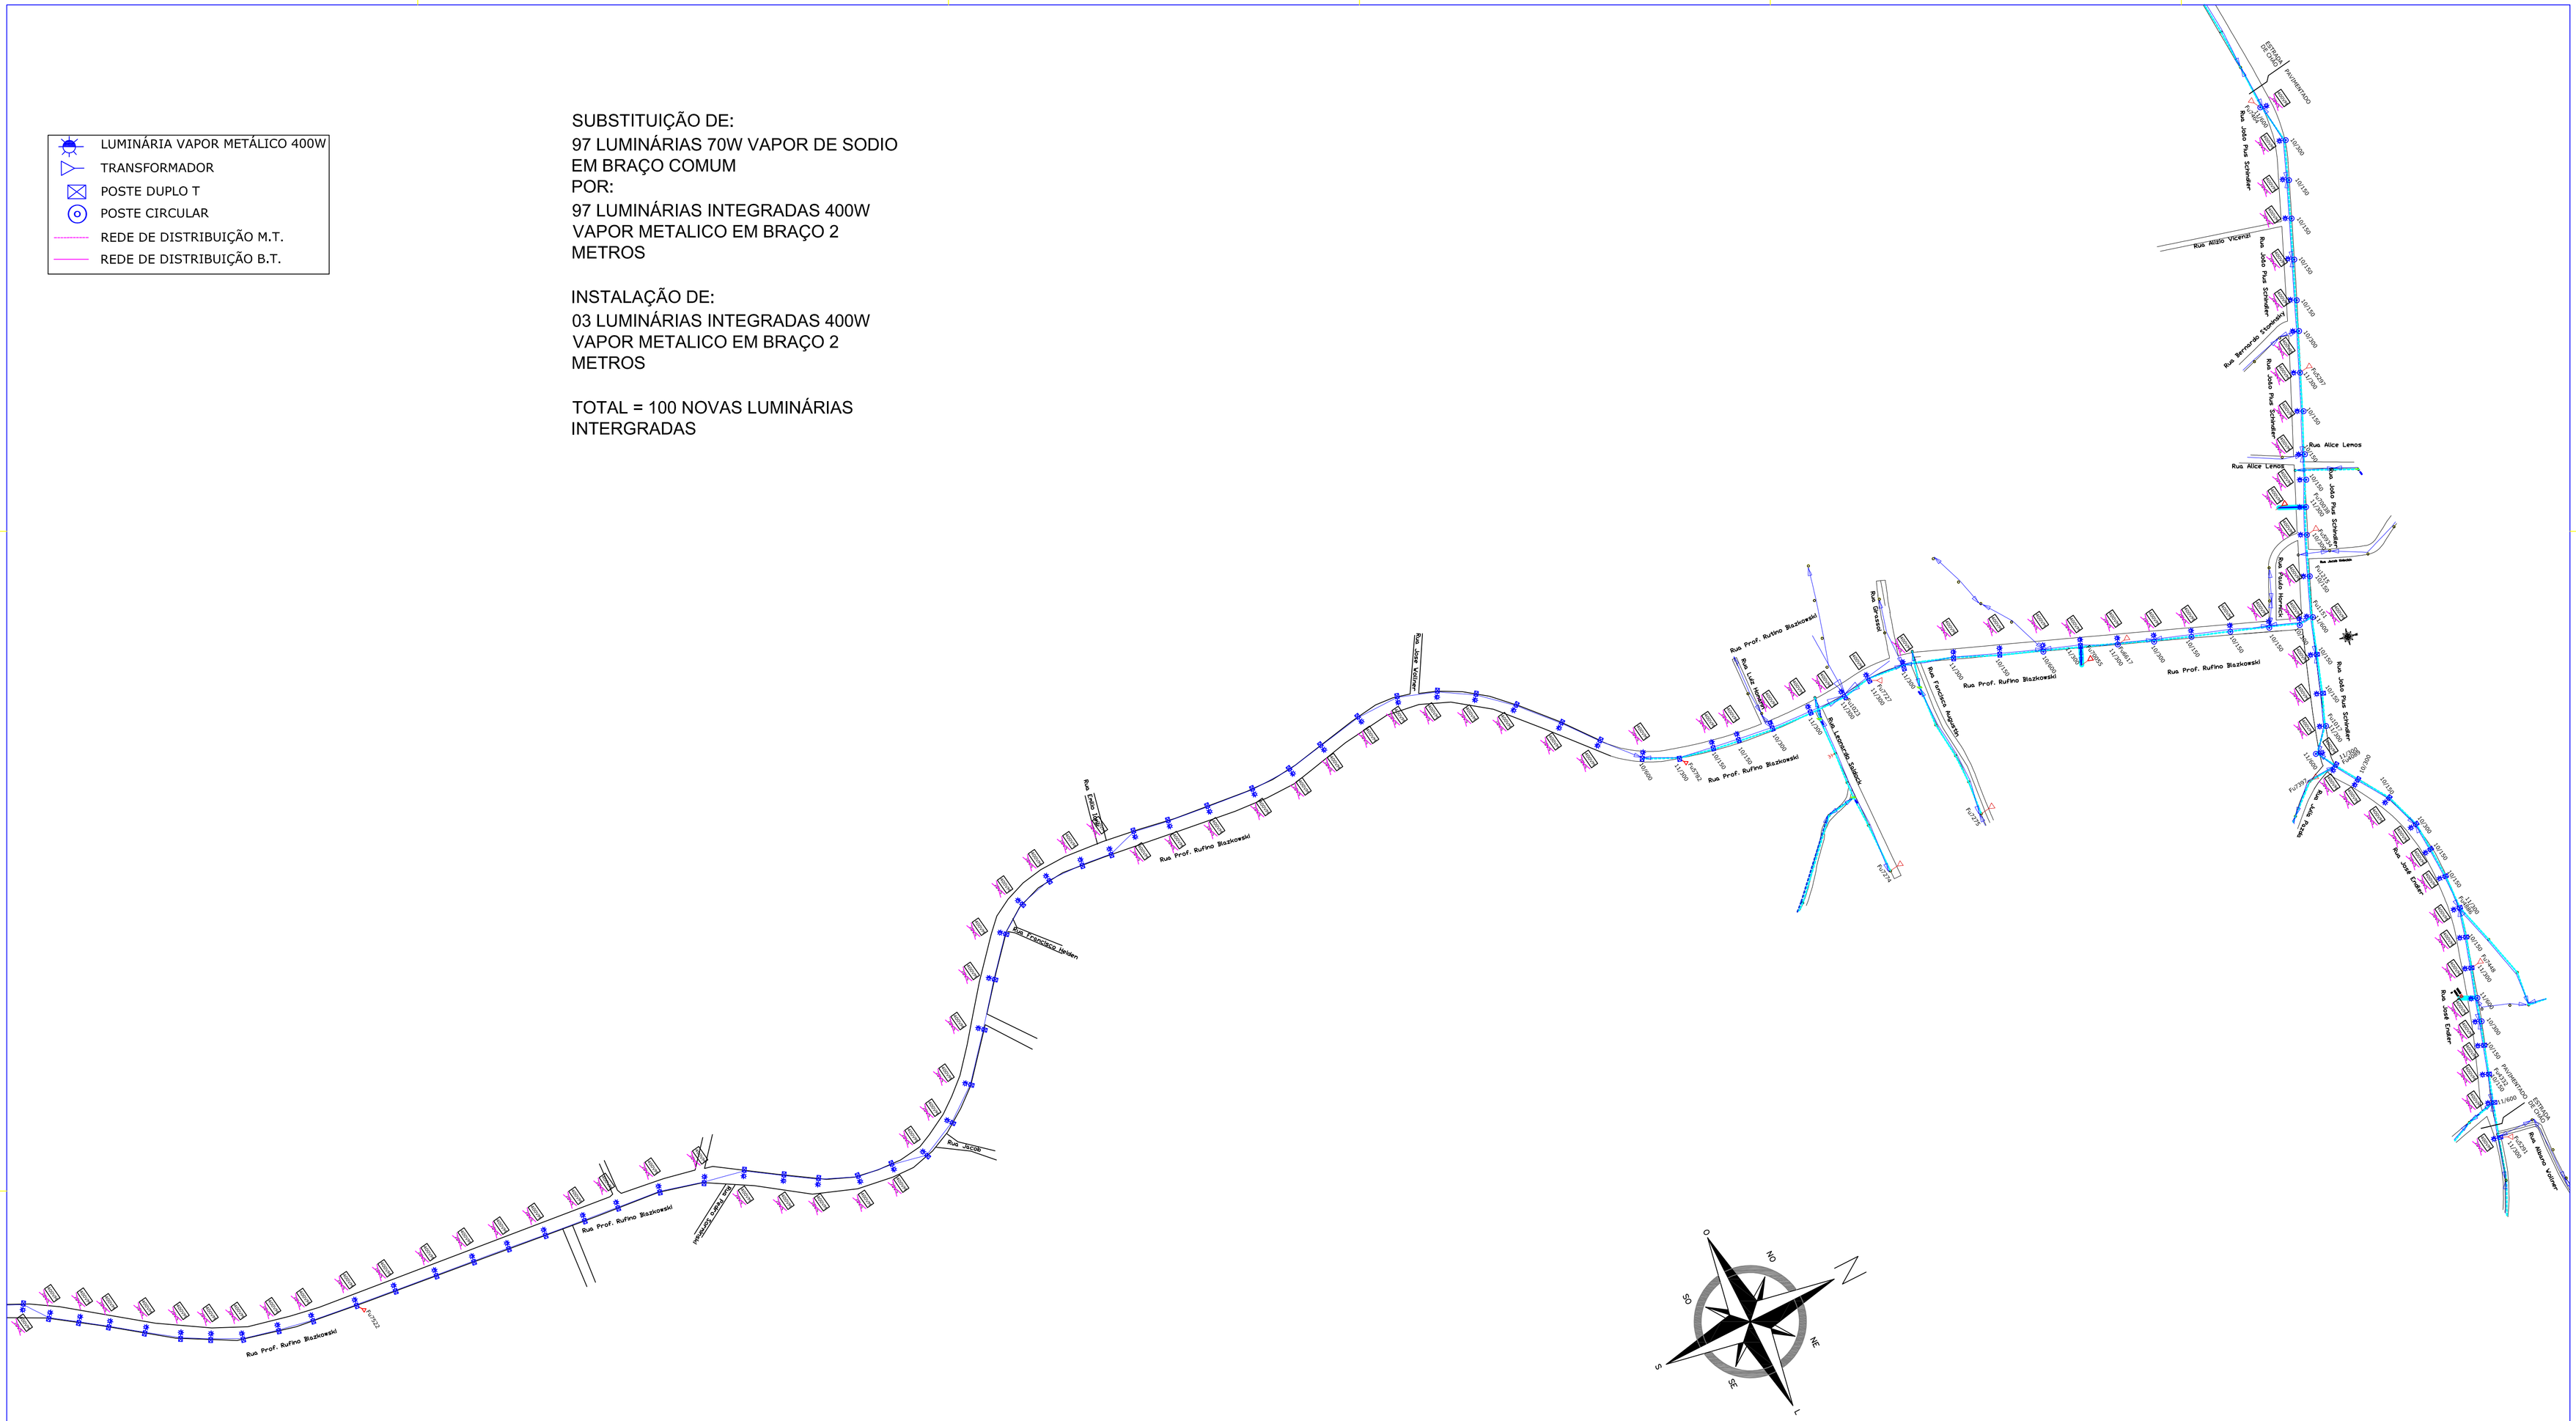

ENGENHARIA ELÉTRICA
NEGRI

ASSINATURAS:

LUIZ ANTÔNIO NEGRI
CREA-SC: 13283-0

PREFEITURA MUNICIPAL CAMPO ALEGRE
CNPJ: 83.102.749/0001-77

ILUMINAÇÃO PÚBLICA - BAIRRO BATEIAS DE BAIXO

ENDEREÇO: Rua CEL. BUENO FRANCO		NÚMERO: 292
BAIRRO: CENTRO		CEP: 89.294-000
CIDADE: CAMPO ALEGRE	ESTADO: SANTA CATARINA	COMPLEMENTO: RUA

DADOS DO PROJETO

ILUMINAÇÃO PÚBLICA	DESENHO: GRASIELLI	DATA: 04/2014	FOLHA: 01/01
ESCALA: SEM			

É PROIBIDO A REPRODUÇÃO TOTAL OU PARCIAL DESTE PROJETO, SEM A AUTORIZAÇÃO DA EMPRESA/PROJETISTA - LEI N°9610 (19/02/1998) ARTIGO 7 - INCISO X.