


LEGENDA

	Lombada
	Canteiros ajardinados
	Faixa de rolagem SC-418
	Eixo da Rodovia
	Limite da Faixa de Domínio DEINFRA
	Limite da faixa de rolagem/acostamento
	Cruzamento/Acesso
	Eixos centrais dos canteiros
	Poste de iluminação 4 lâmpadas h-9m
	Poste de monitaramento de segurança h-5m

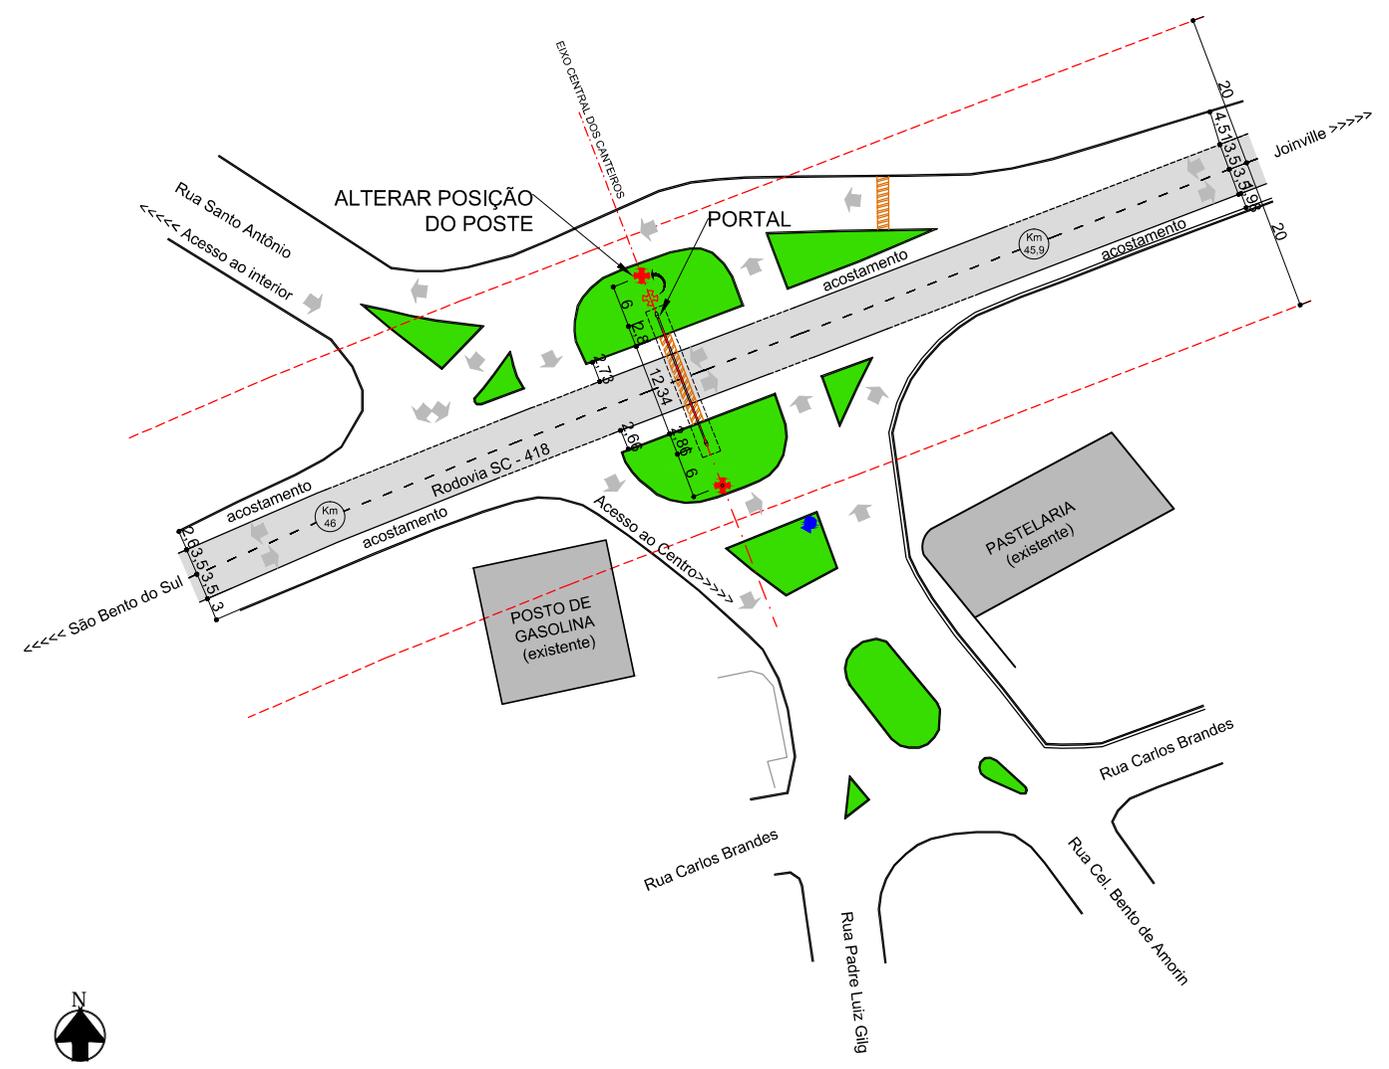

PREFEITURA MUNICIPAL DE CAMPO ALEGRE  
 SECRETARIA DE PLANEJAMENTO, TRANSPORTE E OBRAS  
 SERVIÇO DE PLANEJAMENTO URBANÍSTICO E HABITAÇÃO  
 gestão 2013-2016

PREFEITURA MUNICIPAL DE CAMPO ALEGRE  
 ARQ.URB. MATILDE IHVENS GUIMARÃES SILVA  
 CAU: A63663-0

PORTAL TURÍSTICO MUNICIPAL  
 Rodovia SC-418 - Trevo Principal  
 SITUAÇÃO  
**PORTAL TURÍSTICO**

FOLHA  
**2/3**  
 escala  
 1:1000