




IMPLANTAÇÃO SINALIZAÇÃO HORIZONTAL E VERTICAL  
ESCALA 1:250

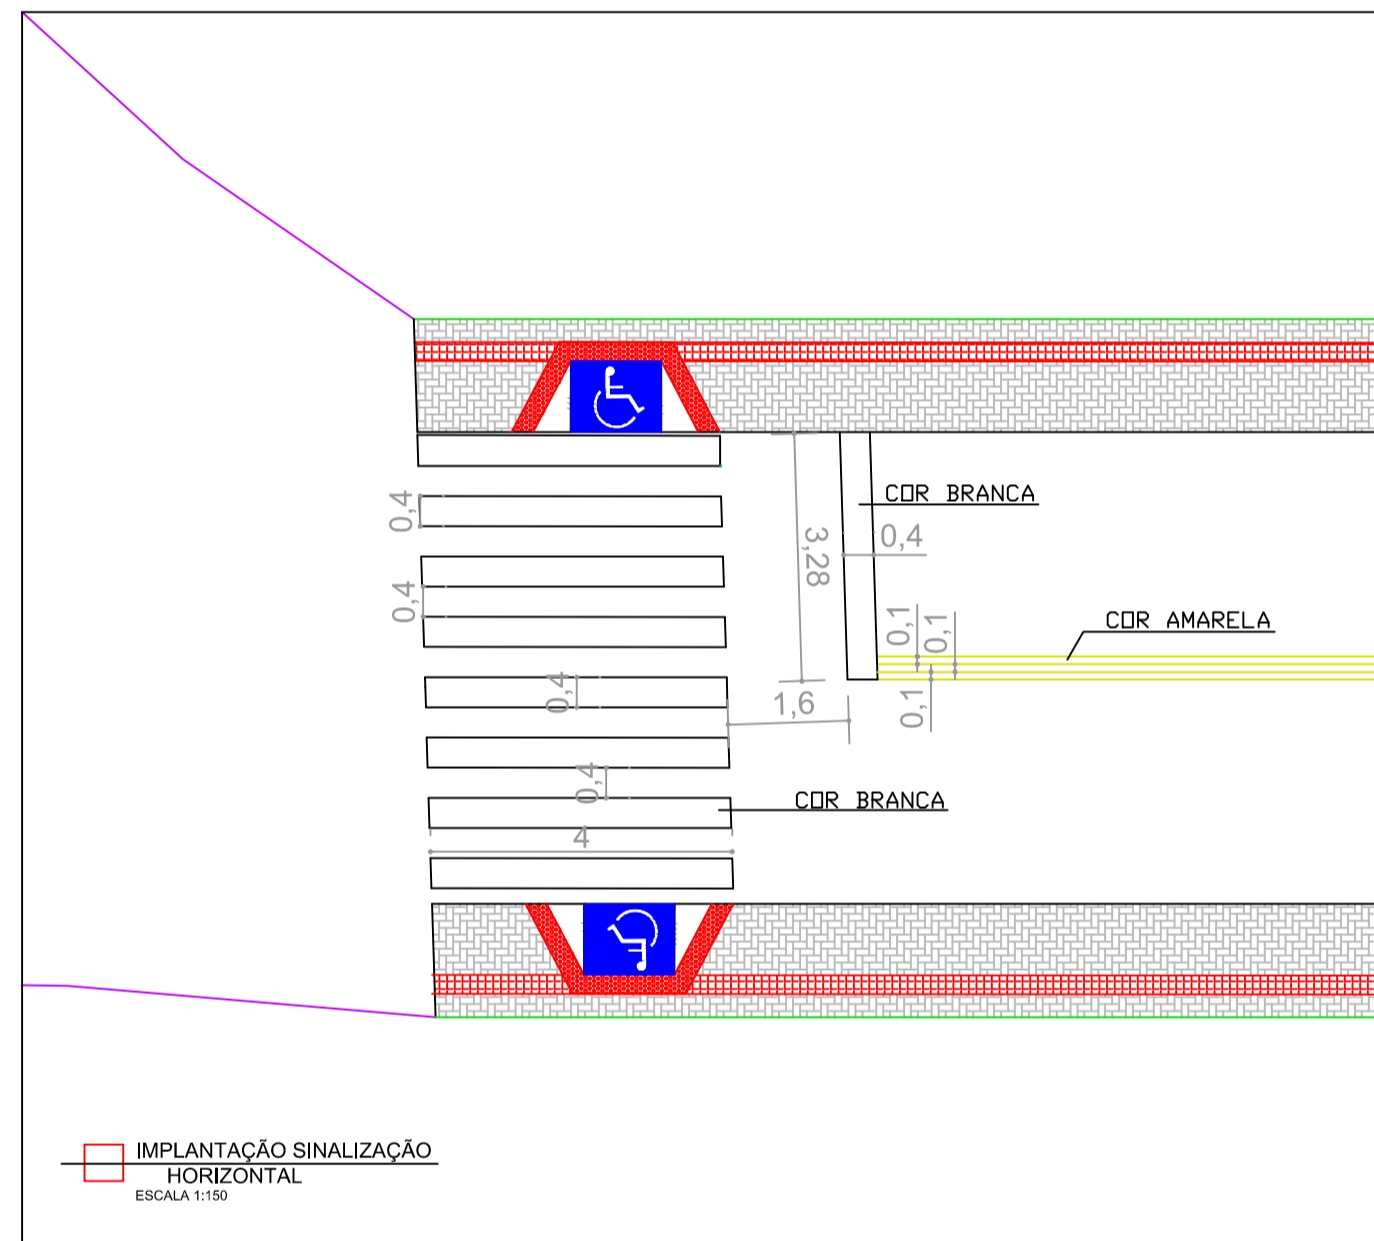

IMPLANTAÇÃO SINALIZAÇÃO HORIZONTAL  
ESCALA 1:100

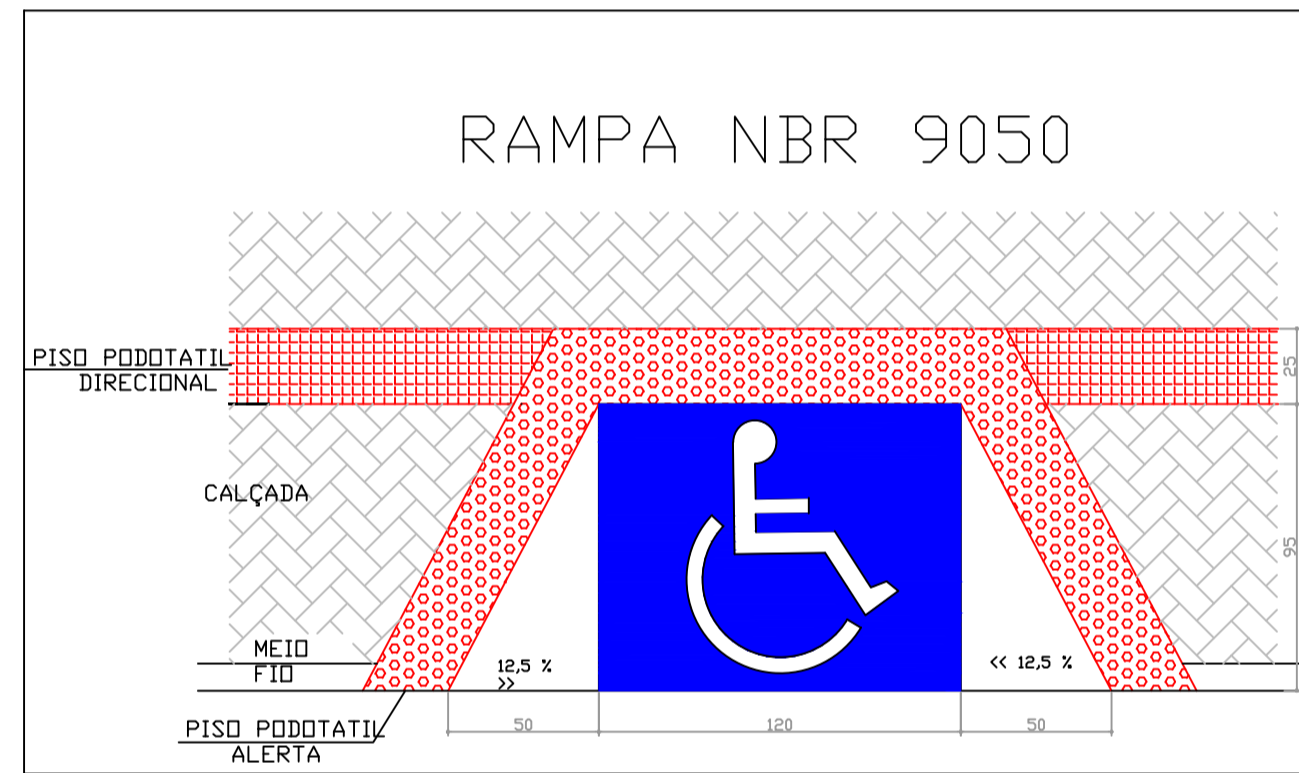

DETALHE RAMPA  
ESCALA 1:20

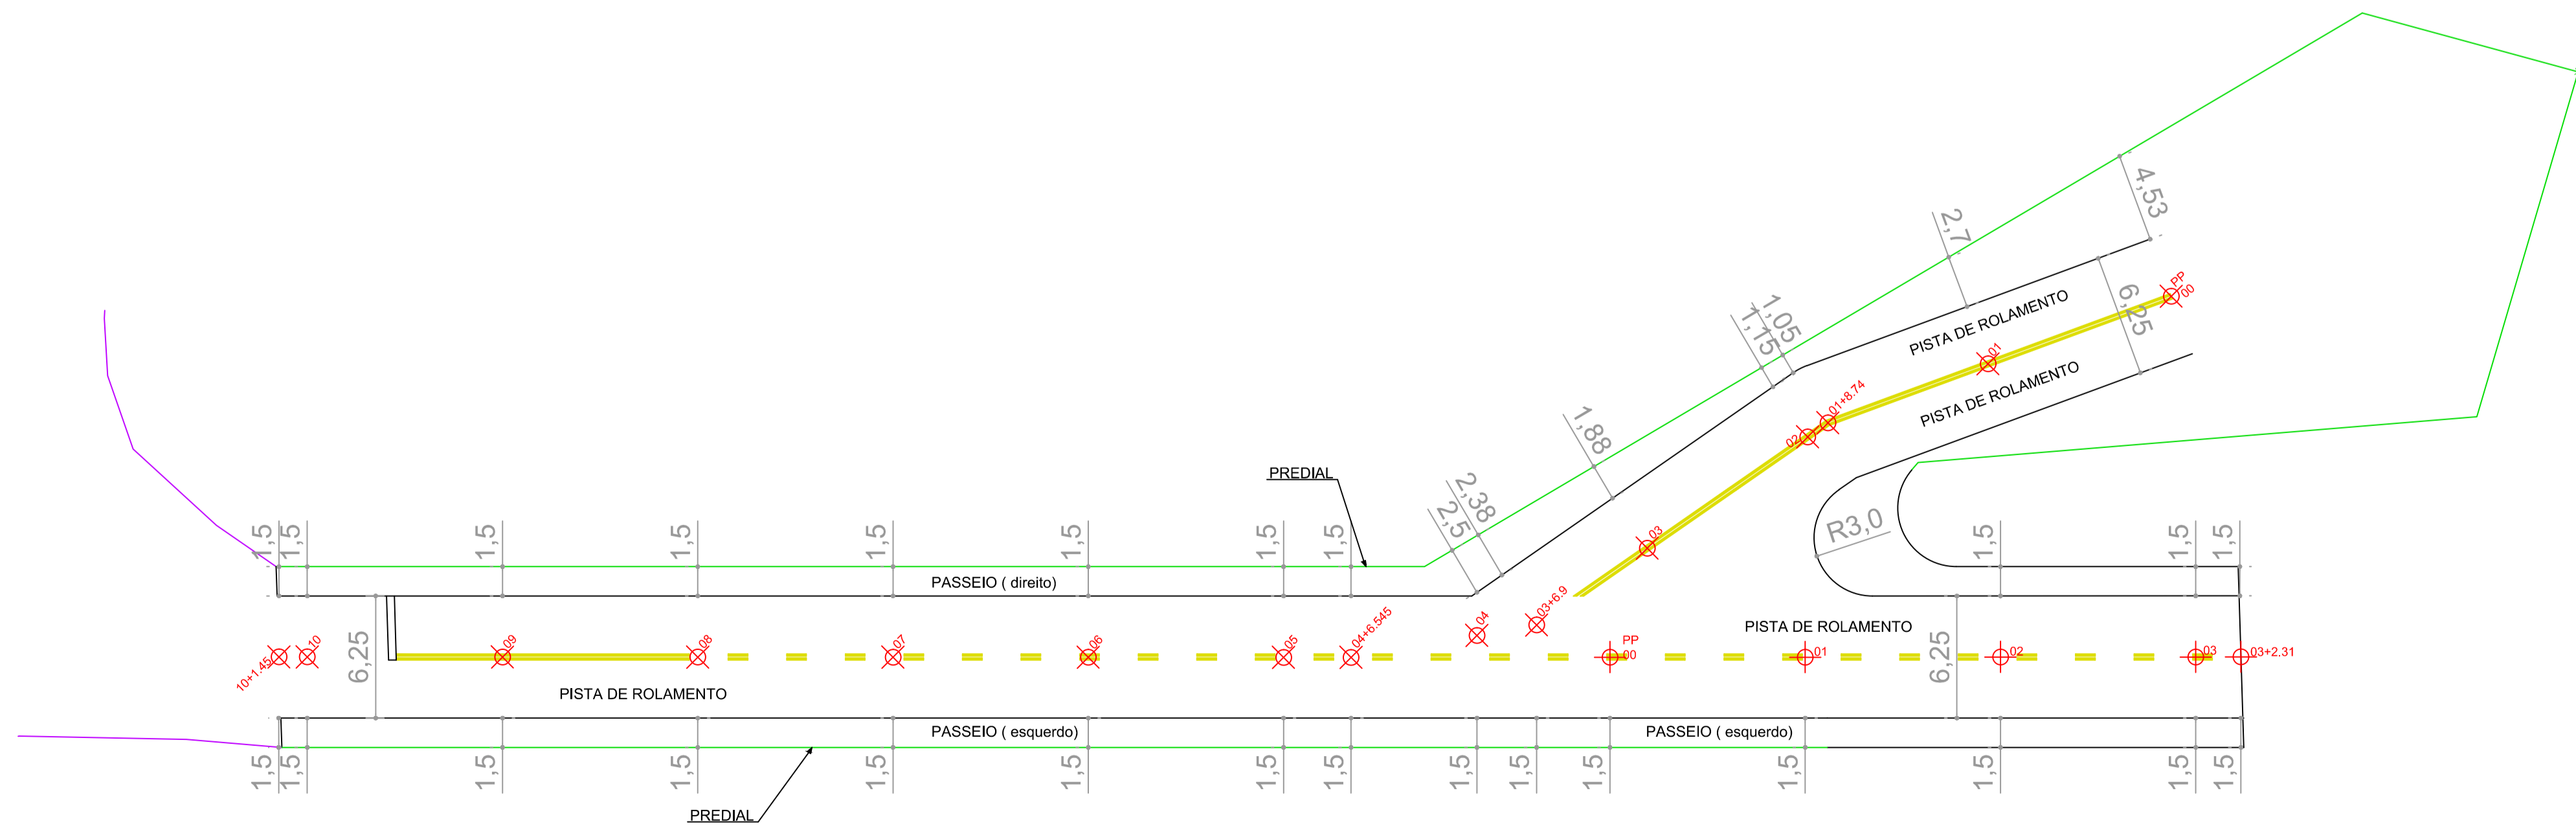

GEOMETRIA PAVIMENTAÇÃO  
ESCALA 1:250



**TMK ENGENHARIA**  
ESTUDOS E PROJETOS EM ENGENHARIA

OBRA: PAVIMENTAÇÃO DA RUA JULIA PAZDA		
PROPRIETÁRIO: MUNICÍPIO DE CAMPO ALEGRE		
RESPONSÁVEL TÉCNICO: ROQUE EDGAR STORI E CLAUDIA ANDRESSA DE SOUZA		
ESCALA: INDICADA	DESENHO: OTAVIO STEFANI	
ENDEREÇO: RUA JULIA PAZDA	PRANCHA: <b>03</b>	
ASSUNTO: GEOMETRIA E SINALIZAÇÃO		
ESPECIALIDADE: DRENAGEM E PAVIMENTAÇÃO		