

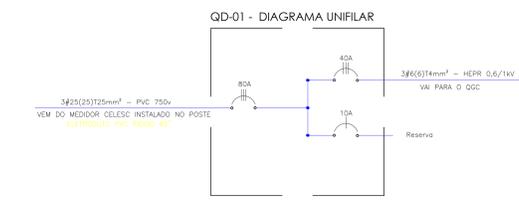


PROPOSTA	SEÇÃO
POSTE CIRCULAR 1500 GIN existente	
1 MEDIÇÃO EM POSTE CELESC COM LENTE E QUADRO DE COMANDO	
2 CAIXA DE PASSAGEM EM CONCRETO CIRCULAR 30x30cm	
3 CONCRETA DE FERRO GALVANIZADO COM CONJUNTO DE 8 BRELHETORES Ø 16 COM LÂMPADA DE 400W VAPOR METÁLICO	
4 CAIXA DE PASSAGEM EM CONCRETO TIPO A PADRÃO CELESC	
5 ELETRODUTO CORRUGADO SUBTERRÂNEO, DIÂMETRO INDICADO	
6 INDICAÇÃO DE CONDUTORES (FASE, NEUTRO & TERRA)	

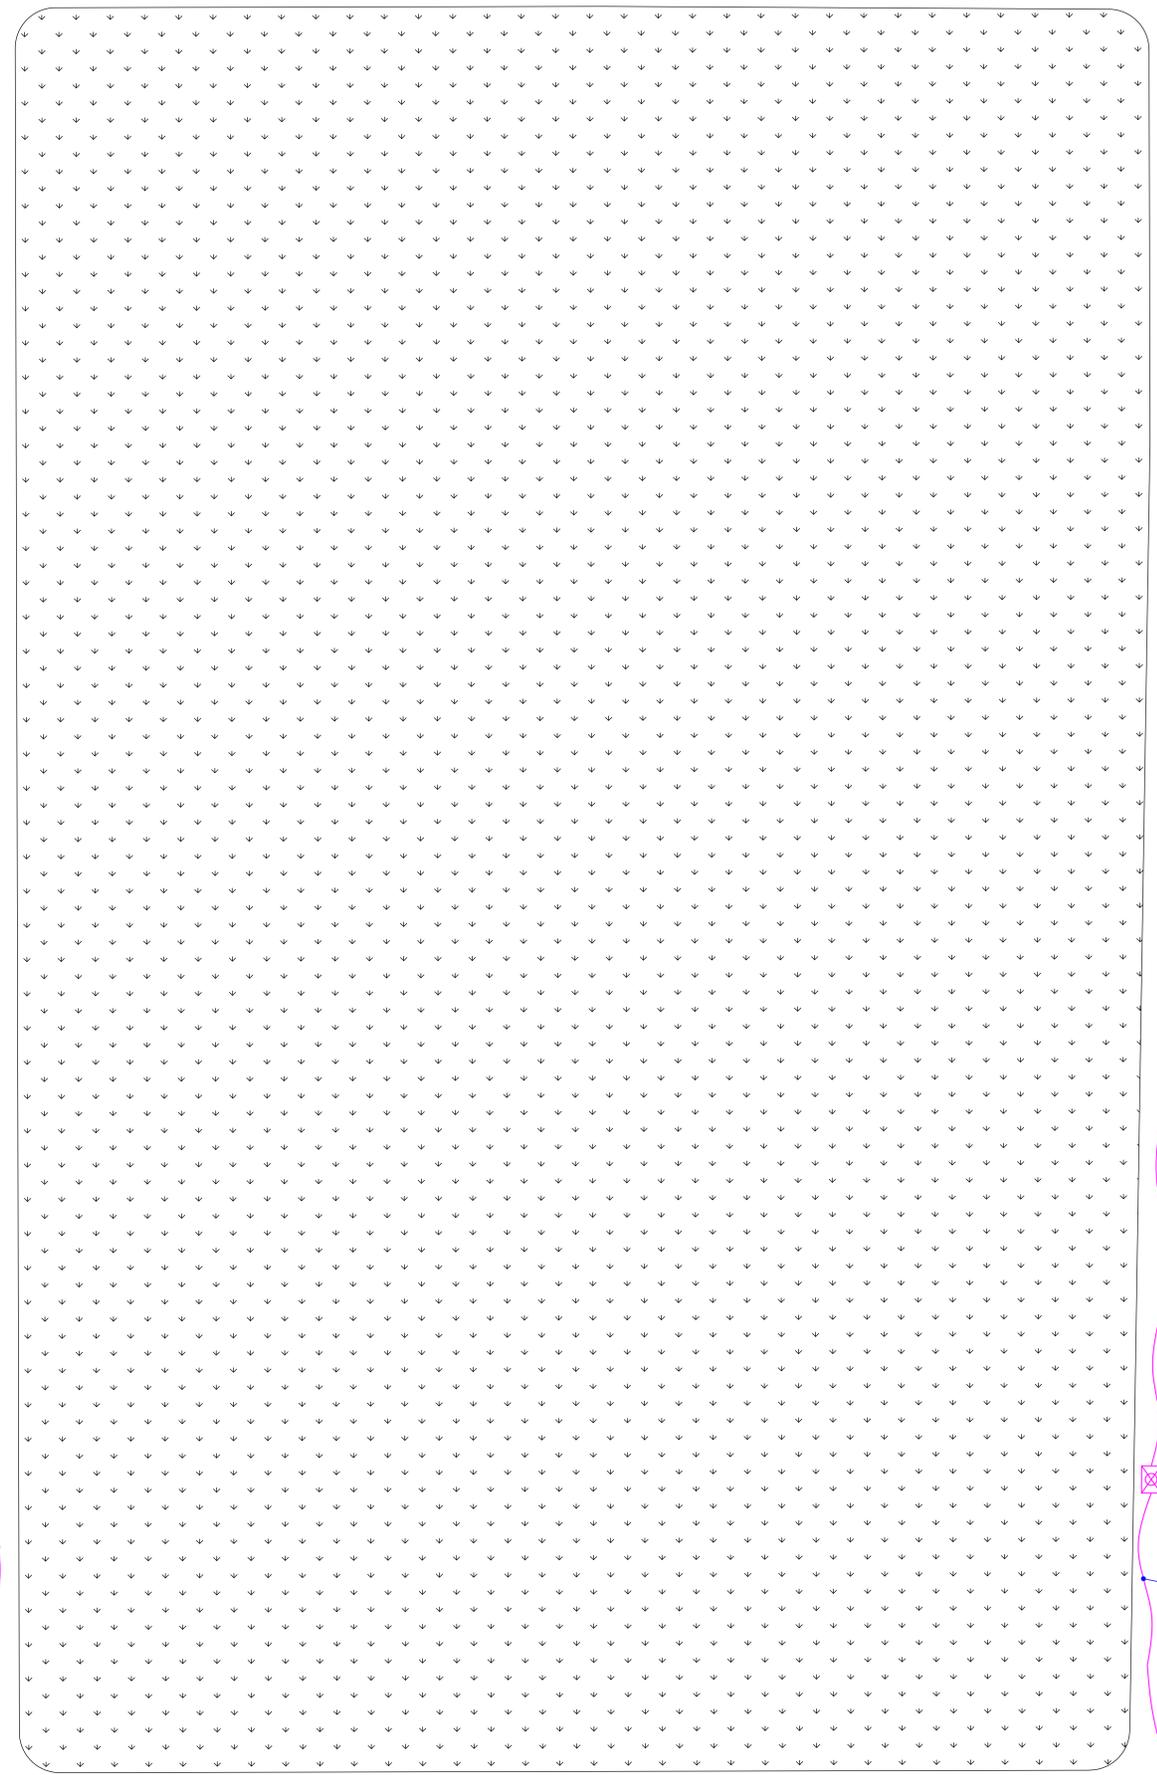


		<p>PROJETOS ELÉTRICOS</p> <p>AV. PEDRO CASTRO BRÉS, Nº 274 - FLORESTA</p> <p>JUENVILLE - SANTA CATARINA</p> <p>Tel.: (047) 3426-5428</p> <p>e-mail: projeto@plugelétrica.com.br</p>		<p>CLIENTE:</p> <p>PREFEITURA MUNICIPAL DE CAMPO ALEGRE</p> <p>NUMERADA DO CLIENTE:</p> <p>4</p>	
<p>RESPONSÁVEL TÉCNICO:</p> <p>ENG. Luc Fernando de Moraes</p> <p>CREA Nº 103111-7</p>		<p>OBRA: RL DA ILUMINAÇÃO DE JOGO DO CAMPO DE FUTEBOL</p> <p>ENDEREÇO: AV. DOUTOR GETÚLIO VARGAS</p> <p>LOCAL: CAMPO ALEGRE SC</p> <p>TÍTULO: ILUMINAÇÃO</p>		<p>FRANCA Nº:</p> <p>01/01</p>	
<p>DATA:</p> <p>25/08/2016</p>		<p>ESCALA:</p> <p>1/150</p>		<p>PROJETO:</p> <p>16037</p>	

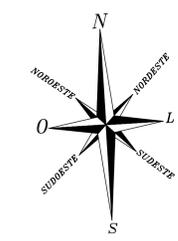