

Responsável:  
SECRETARIA MUNICIPAL DE PLANEJAMENTO, TRANSPORTE E OBRAS  
SERVIÇO DE PLANEJAMENTO URBANÍSTICO E HABITAÇÃO

Gestão:  
ALICE BAYERL GROSSKOPF  
Prefeita Municipal de Campo Alegre



PREFEITURA MUNICIPAL DE CAMPO ALEGRE - SC

Prancha:

Solicitante:  
SECRETARIA MUNICIPAL DE ASSISTÊNCIA SOCIAL

Projeto:  
BEATRIZ AP. HONORIO DE LIMA  
Arquiteta

Título:  
MOBILIÁRIO E DIVISÓRIAS - CONSELHO TUTELAR

Fase:  
AP

data:  
04/07/2022

escala:  
indicada


01  
07




M1 existente - Servirá como referência para M1.



Ref. MDF Carvalho Atenas

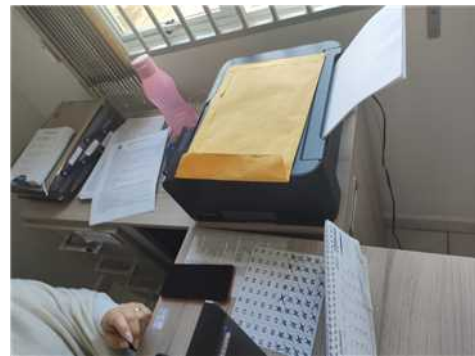



M6 existente - Trocar de sala, conforme indicado em projeto.

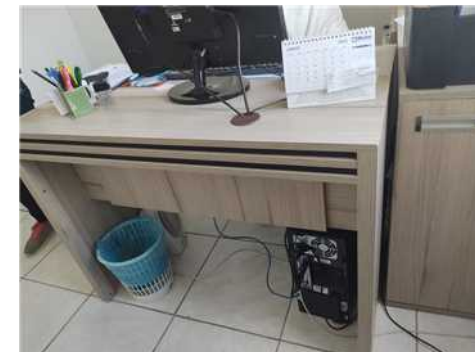


M7 existente - Trocar de sala, servirá como referência para M3 e M4.



AM5 existente - Manutenção de armário - Arrumar as portas, fazer reforço.

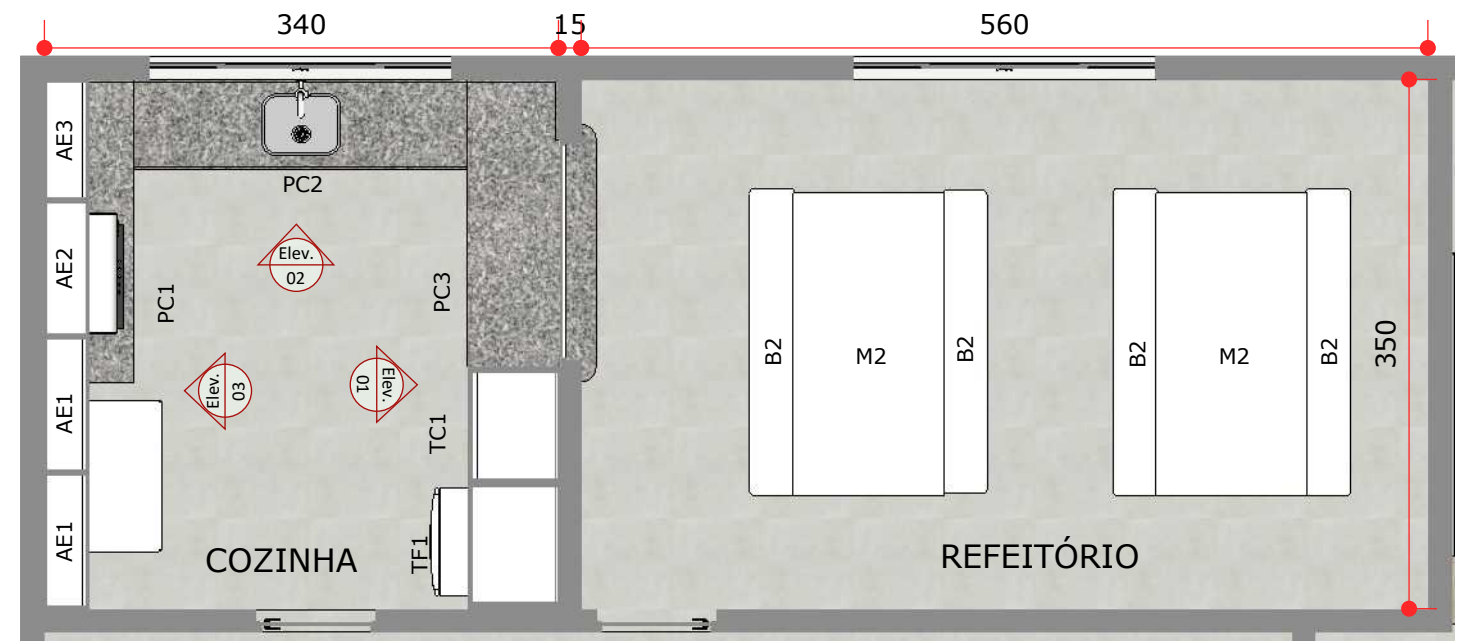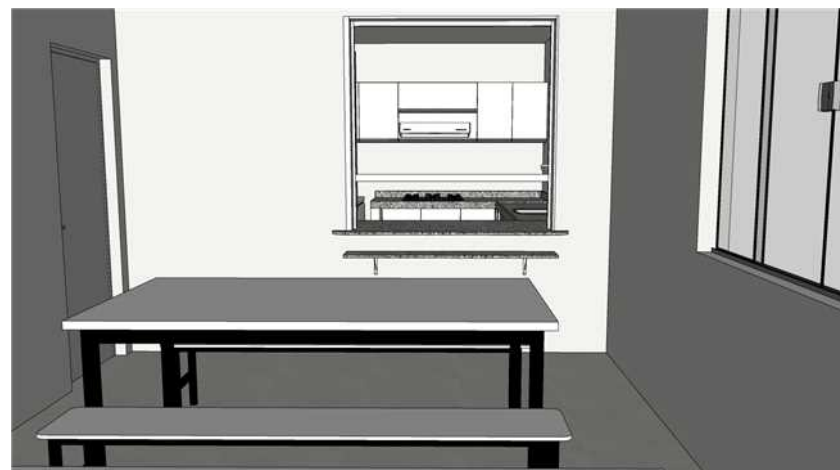

LAYOUT COZINHA E REFEITÓRIO  
esc.: 1/50

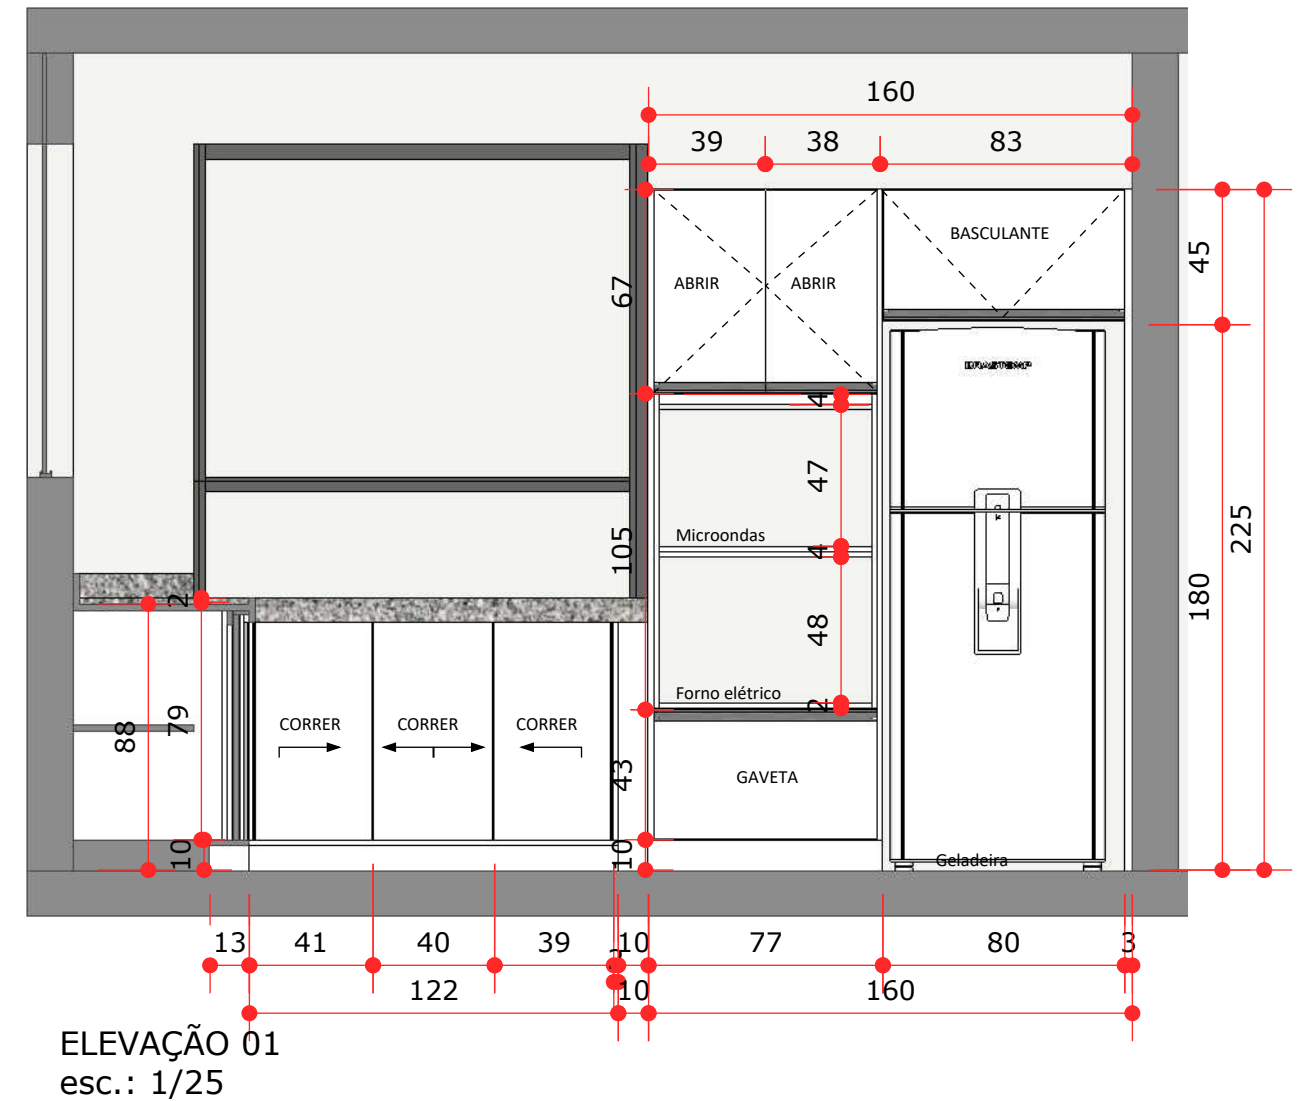

ELEVAÇÃO 01  
esc.: 1/25

Responsável:  
SECRETARIA MUNICIPAL DE PLANEJAMENTO, TRANSPORTE E OBRAS  
SERVIÇO DE PLANEJAMENTO URBANÍSTICO E HABITAÇÃO

Gestão:  
ALICE BAYERL GROSSKOPF  
Prefeita Municipal de Campo Alegre



PREFEITURA MUNICIPAL DE CAMPO ALEGRE - SC

Prancha:

Solicitante:  
SECRETARIA MUNICIPAL DE ASSISTÊNCIA SOCIAL

Projeto:  
BEATRIZ AP. HONORIO DE LIMA  
Arquiteta





Título:  
MOBILIÁRIO E DIVISÓRIAS - CONSELHO TUTELAR

Fase:  
AP

data:  
04/07/2022

escala:  
indicada

02  
07

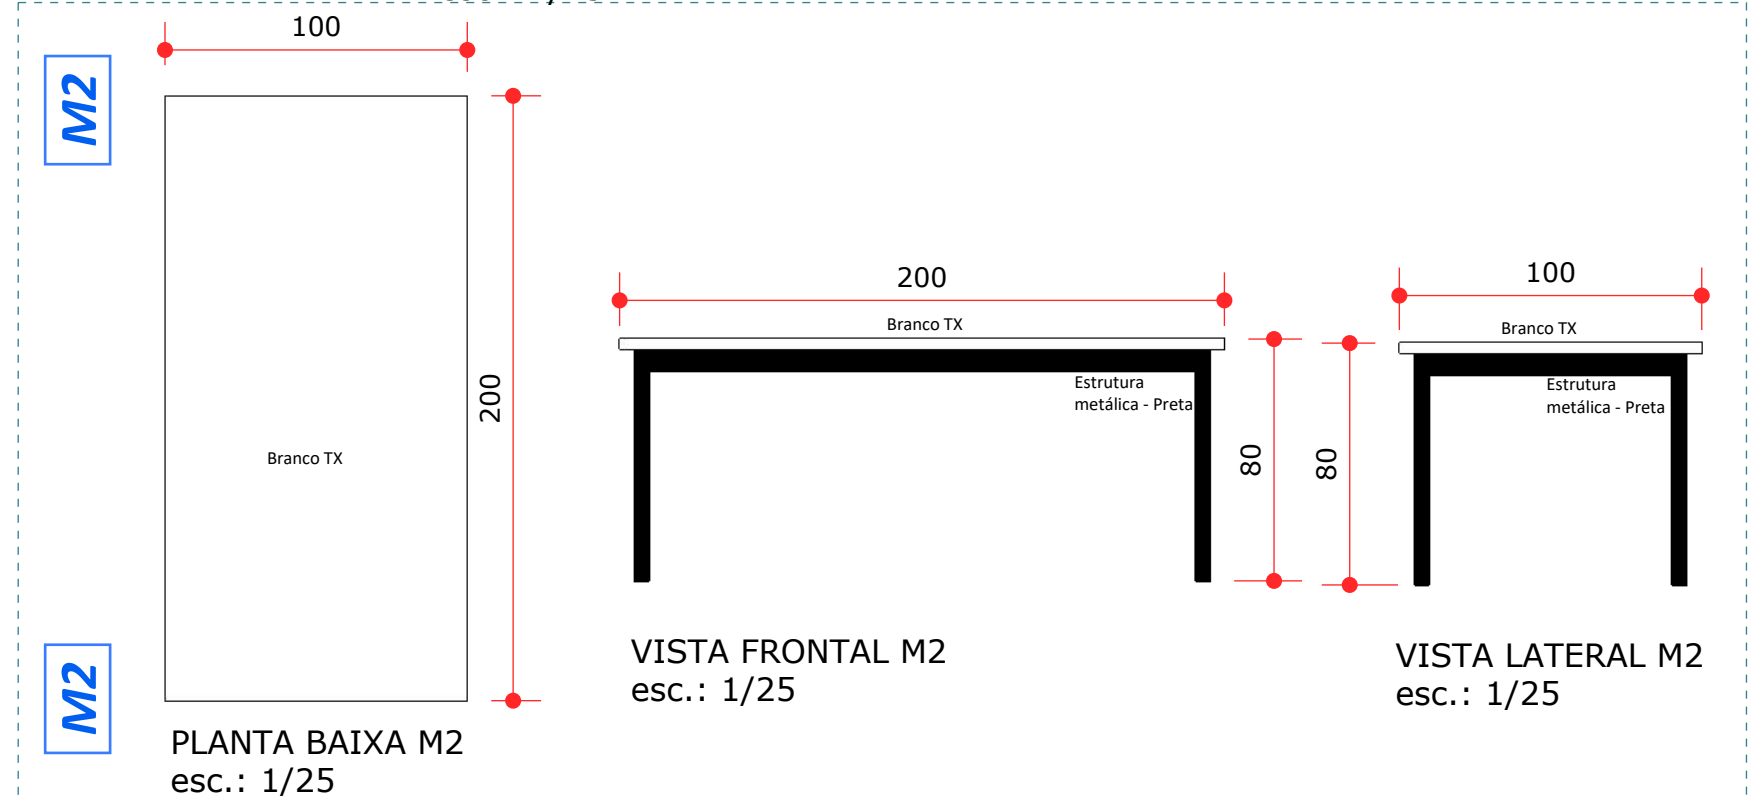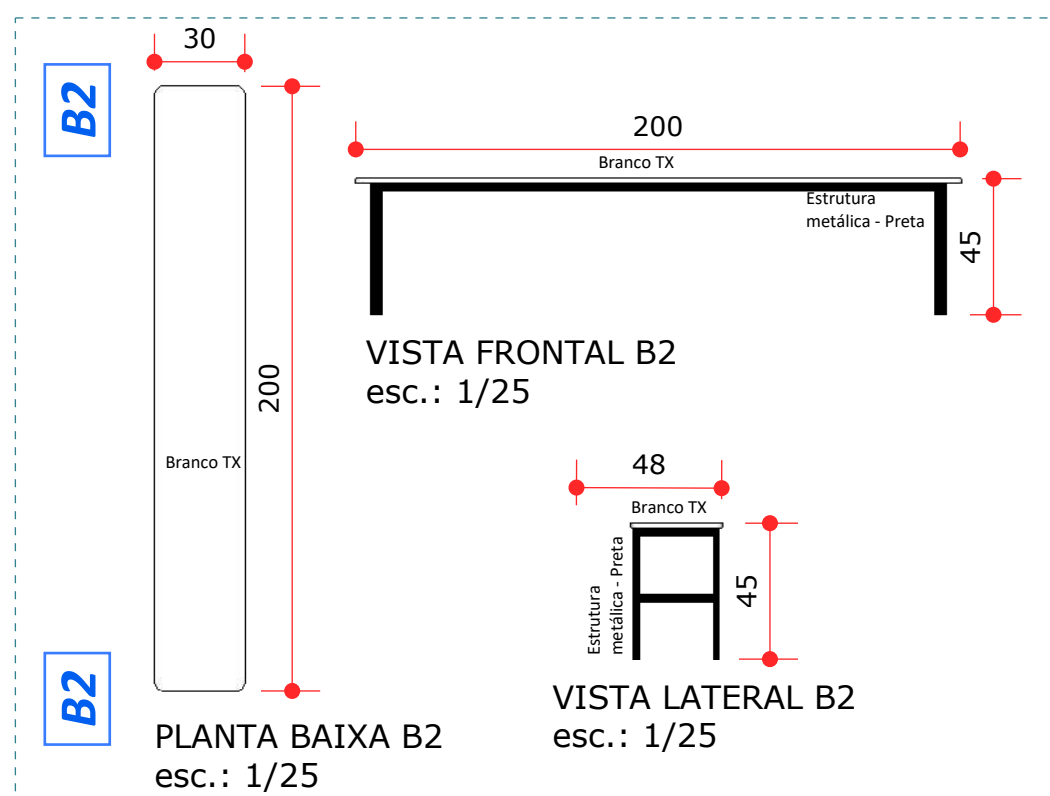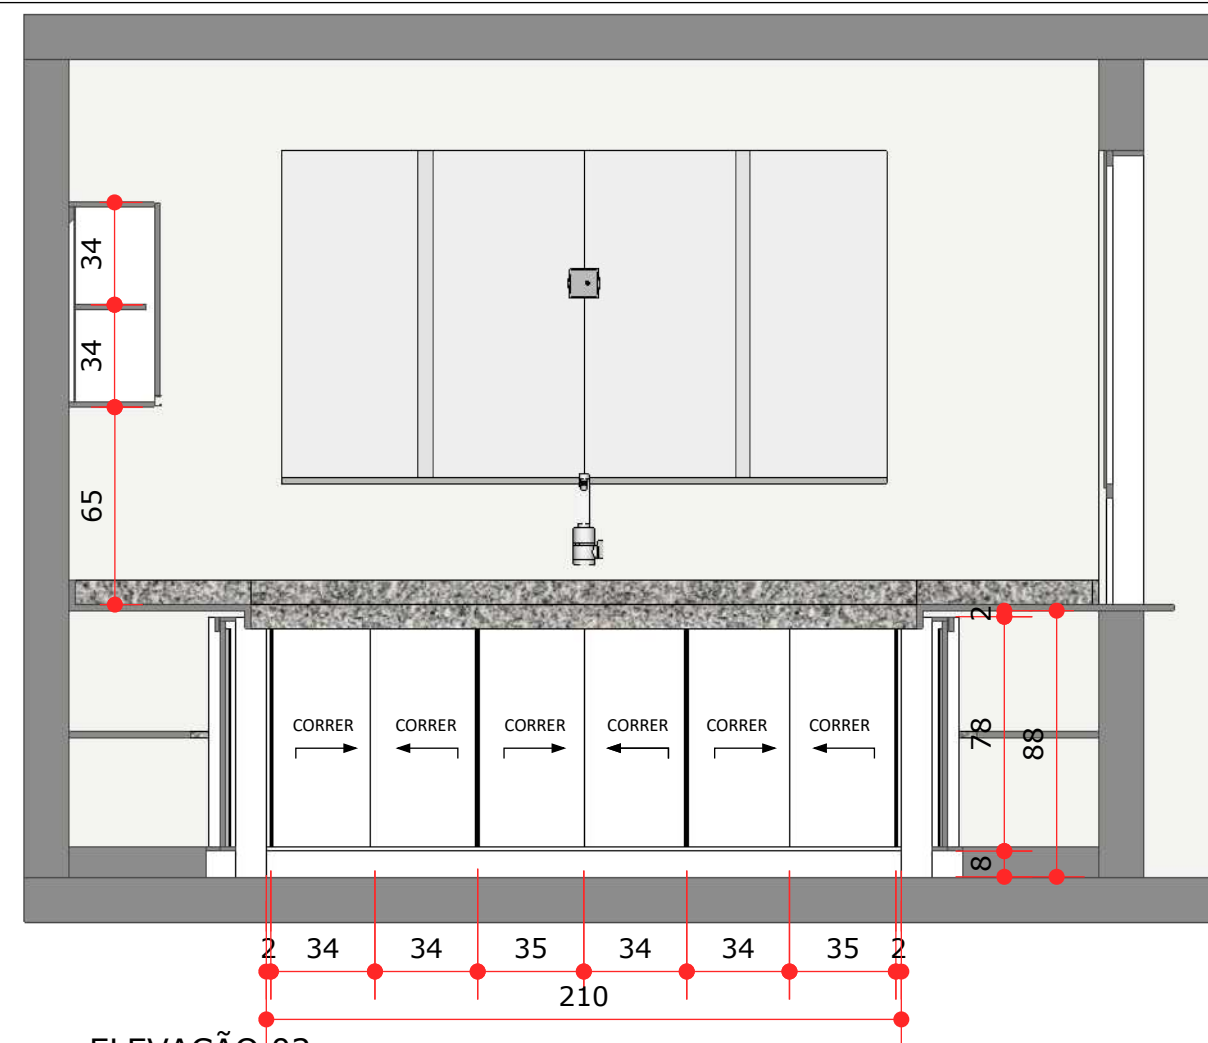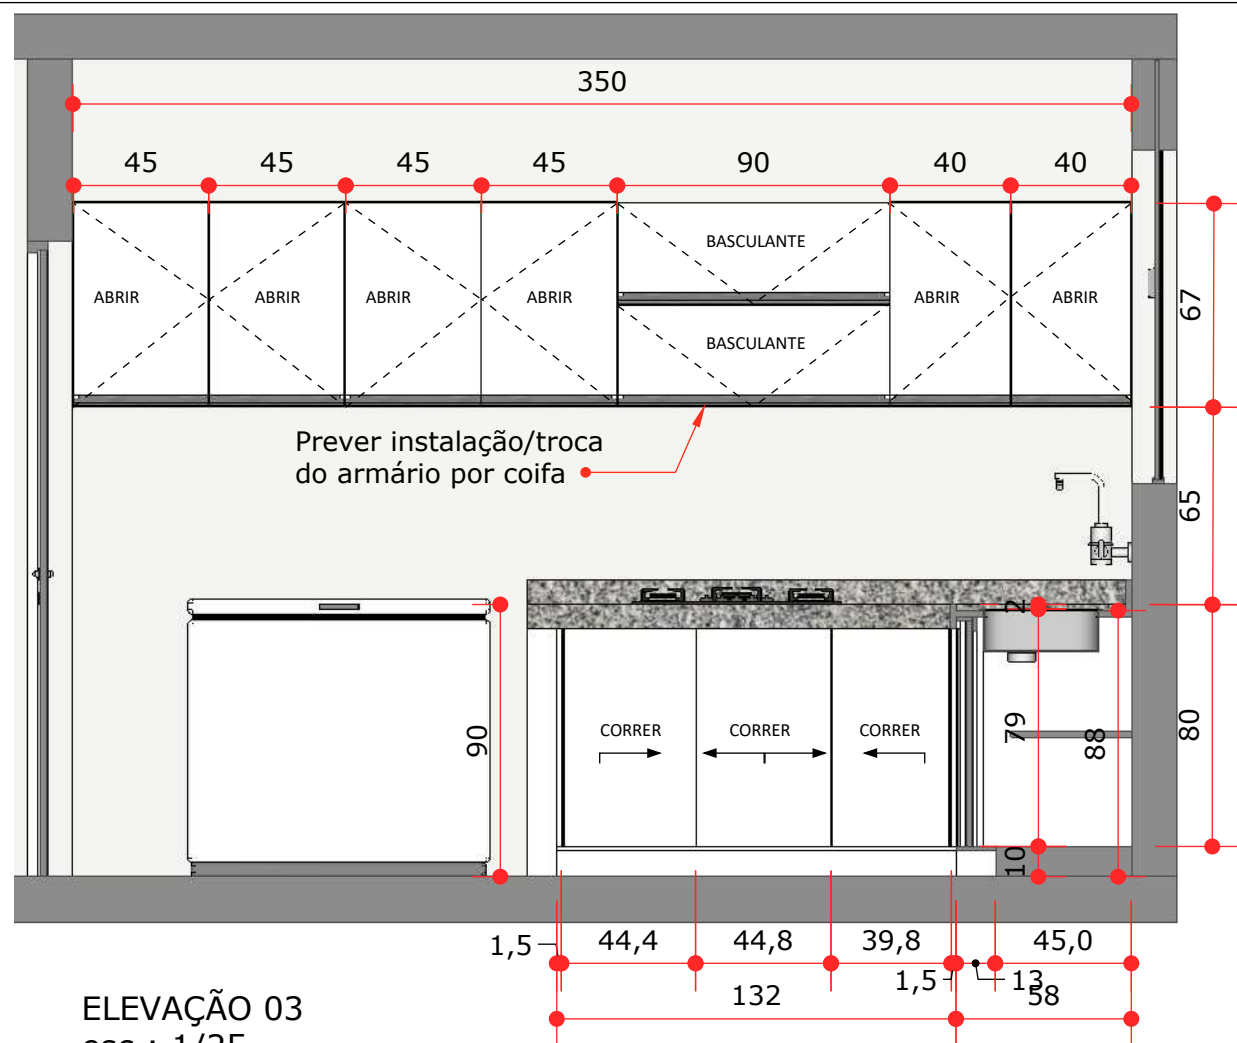

Responsável:  
SECRETARIA MUNICIPAL DE PLANEJAMENTO, TRANSPORTE E OBRAS  
SERVIÇO DE PLANEJAMENTO URBANÍSTICO E HABITAÇÃO

Solicitante:  
SECRETARIA MUNICIPAL DE ASSISTÊNCIA SOCIAL

Gestão:  
ALICE BAYERL GROSSKOPF  
Prefeita Municipal de Campo Alegre

Projeto:  
BEATRIZ AP. HONORIO DE LIMA  
Arquiteta



PREFEITURA MUNICIPAL DE CAMPO ALEGRE - SC

Título:  
MOBILIÁRIO E DIVISÓRIAS - CONSELHO TUTELAR

Fase:  
AP

data:  
04/07/2022


escala:  
indicada

Prancha:  
03  
07


M1



PLANTA BAIXA M1  
esc.: 1/25

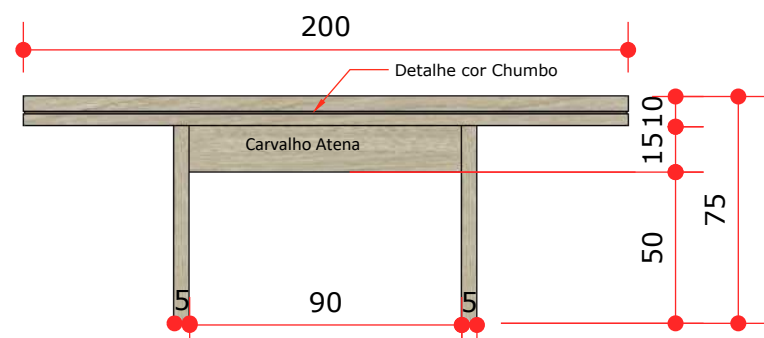

VISTA FRONTAL M1  
esc.: 1/25

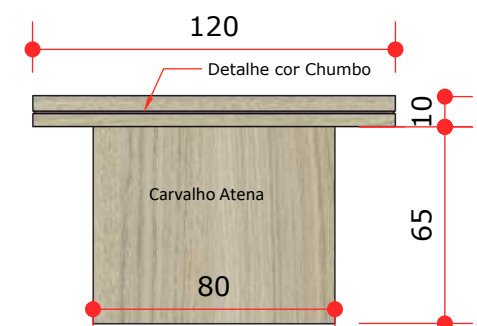


VISTA LATERAL M1  
esc.: 1/25

M1


M5



PLANTA BAIXA M5  
esc.: 1/25

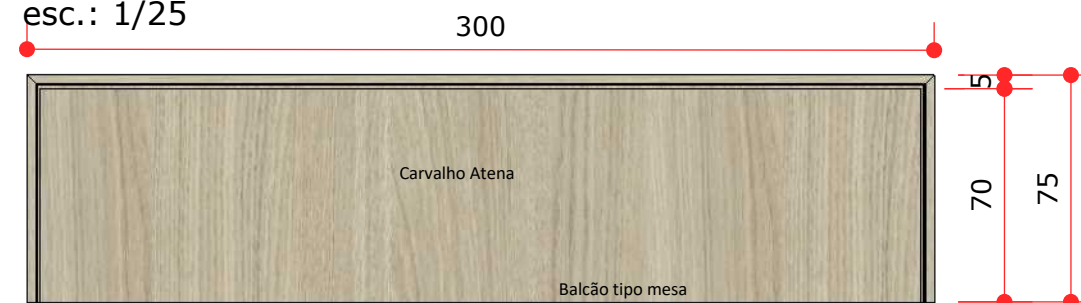


VISTA FRONTAL M5  
esc.: 1/25

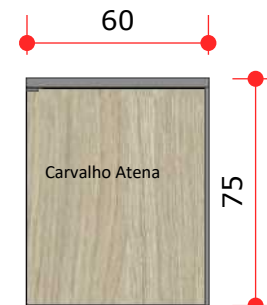


VISTA LATERAL M5  
esc.: 1/25

M5


B1

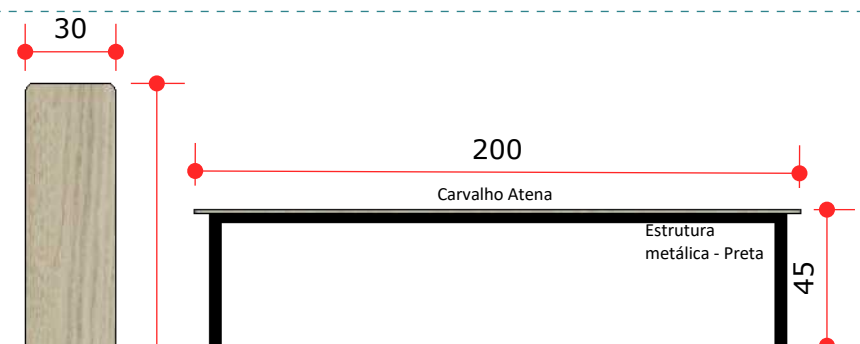

PLANTA BAIXA B1  
esc.: 1/25

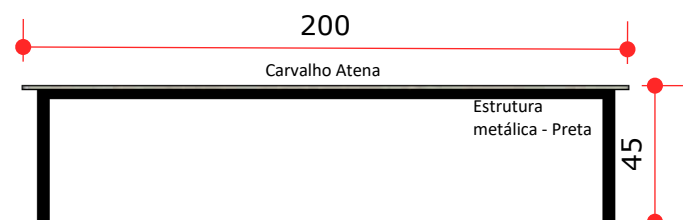

VISTA FRONTAL B1  
esc.: 1/25

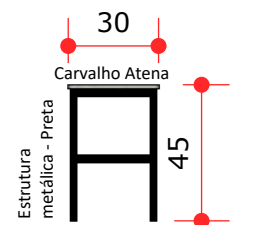

VISTA LATERAL B1  
esc.: 1/25

B1



LAYOUT SALA DE ATIVIDADES  
esc.: 1/50

Responsável:  
SECRETARIA MUNICIPAL DE PLANEJAMENTO, TRANSPORTE E OBRAS  
SERVIÇO DE PLANEJAMENTO URBANÍSTICO E HABITAÇÃO

Solicitante:  
SECRETARIA MUNICIPAL DE ASSISTÊNCIA SOCIAL

Gestão:  
ALICE BAYERL GROSSKOPF  
Prefeita Municipal de Campo Alegre

Projeto:  
BEATRIZ AP. HONORIO DE LIMA  
Arquiteta



PREFEITURA MUNICIPAL DE CAMPO ALEGRE - SC


Título:  
MOBILIÁRIO E DIVISÓRIAS - CONSELHO TUTELAR

Fase:  
AP


data:  
04/07/2022

escala:  
indicada

Prancha:  
04  
07

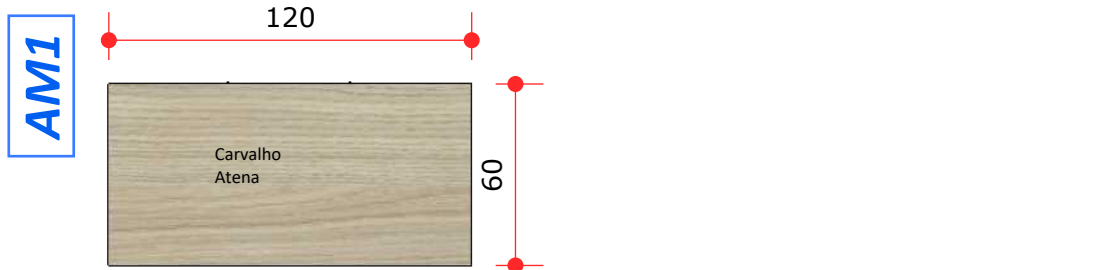


PLANTA BAIXA AM1  
esc.: 1/25

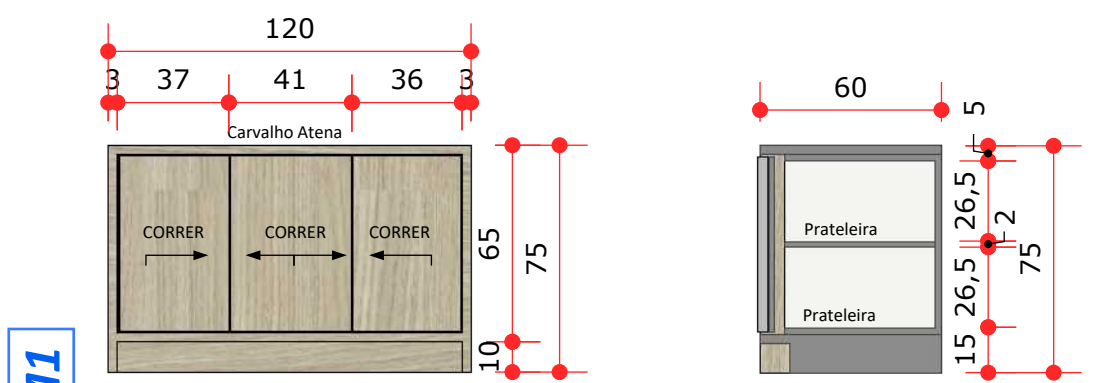


VISTA FRONTAL AM1  
esc.: 1/25

VISTA LATERAL AM1  
esc.: 1/25

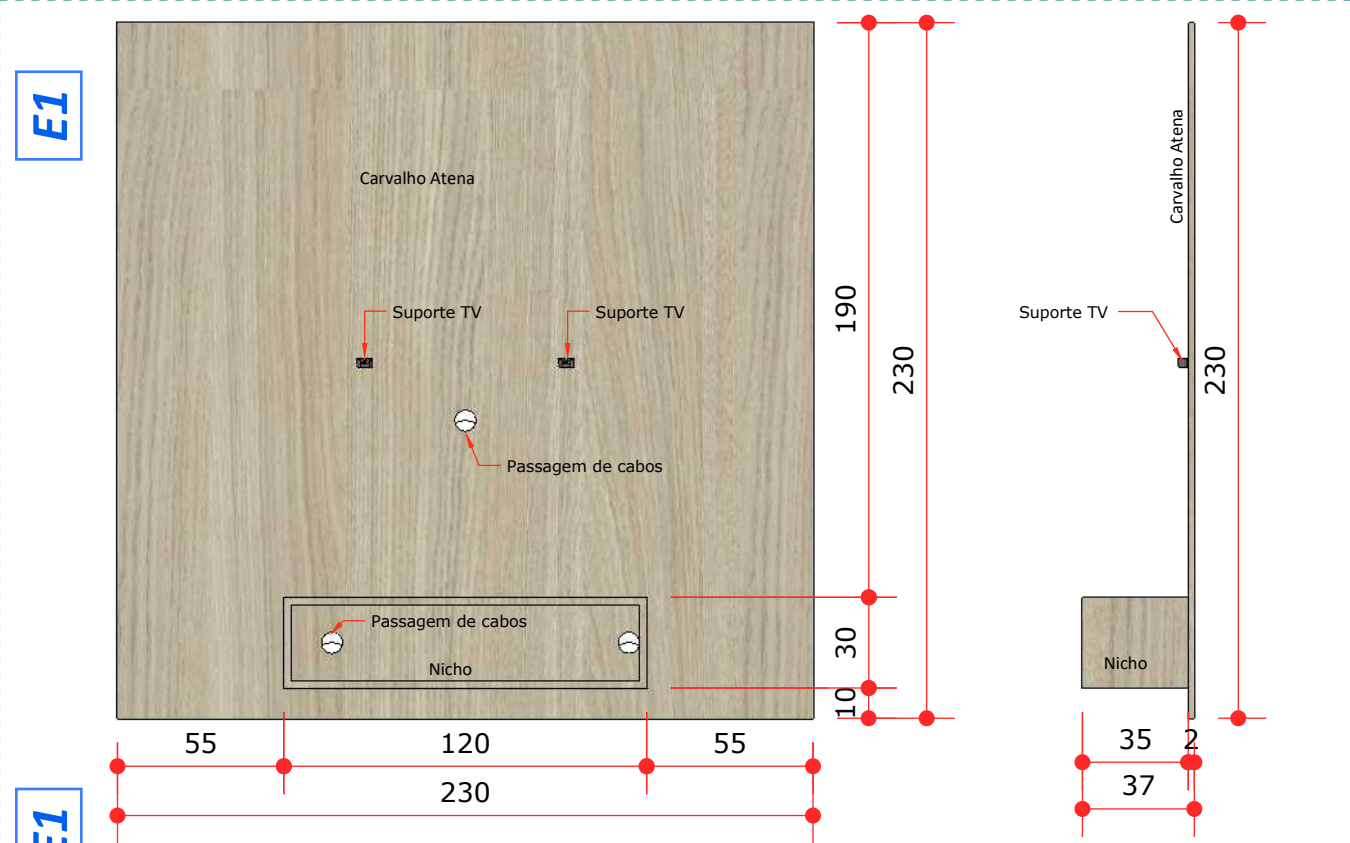

VISTA FRONTAL E1  
esc.: 1/25


VISTA LATERAL E2  
esc.: 1/25

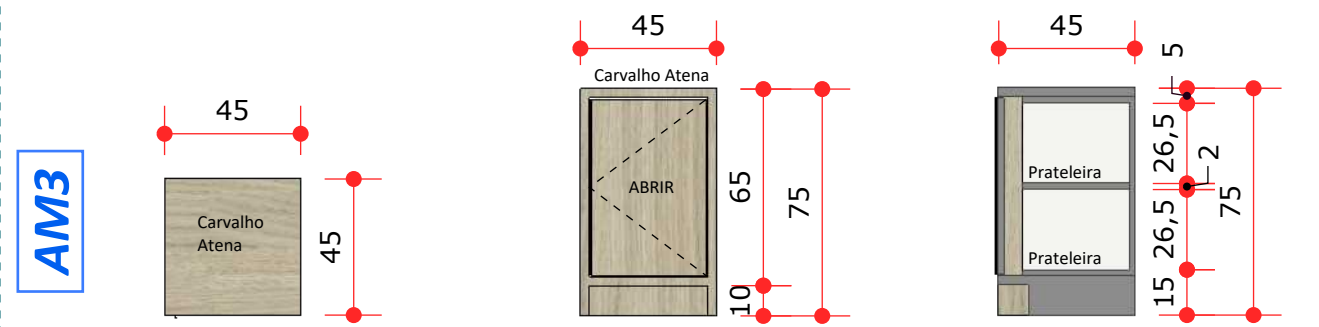


PLANTA BAIXA AM3  
esc.: 1/25

VISTA FRONTAL AM3  
esc.: 1/25

VISTA LATERAL AM3  
esc.: 1/25

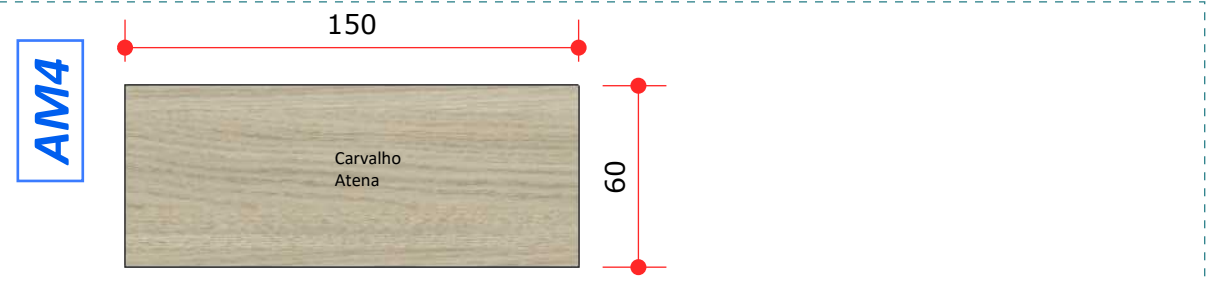

PLANTA BAIXA AM4  
esc.: 1/25

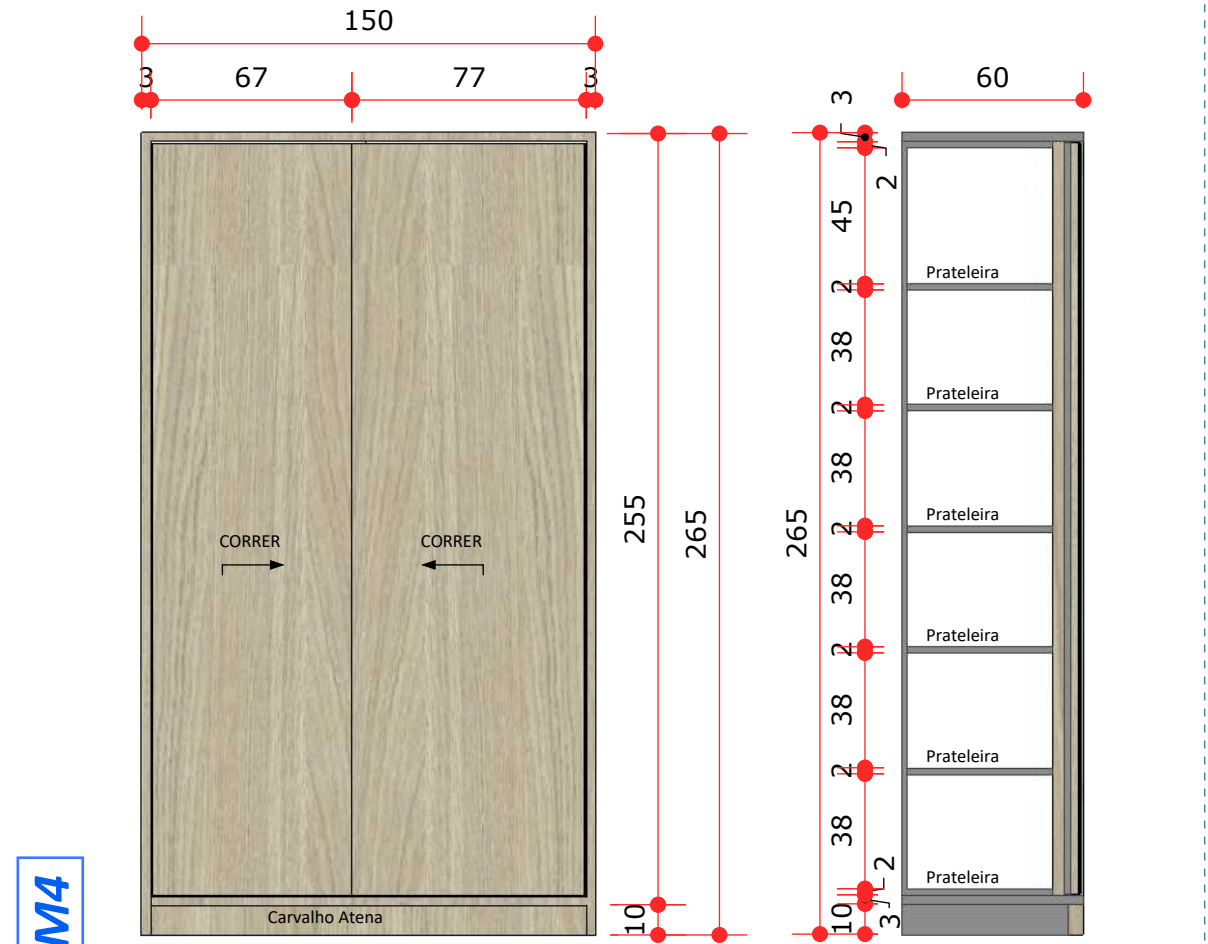

VISTA FRONTAL AM4  
esc.: 1/25

VISTA LATERAL AM4  
esc.: 1/25

Responsável:  
SECRETARIA MUNICIPAL DE PLANEJAMENTO, TRANSPORTE E OBRAS  
SERVIÇO DE PLANEJAMENTO URBANÍSTICO E HABITAÇÃO

Solicitante:  
SECRETARIA MUNICIPAL DE ASSISTÊNCIA SOCIAL

Gestão:  
ALICE BAYERL GROSSKOPF  
Prefeita Municipal de Campo Alegre

Projeto:  
BEATRIZ AP. HONORIO DE LIMA  
Arquiteta



PREFEITURA MUNICIPAL DE CAMPO ALEGRE - SC






Título:  
MOBILIÁRIO E DIVISÓRIAS - CONSELHO TUTELAR

Fase:  
AP

data:  
04/07/2022

escala:  
indicada

Prancha:  
05  
07

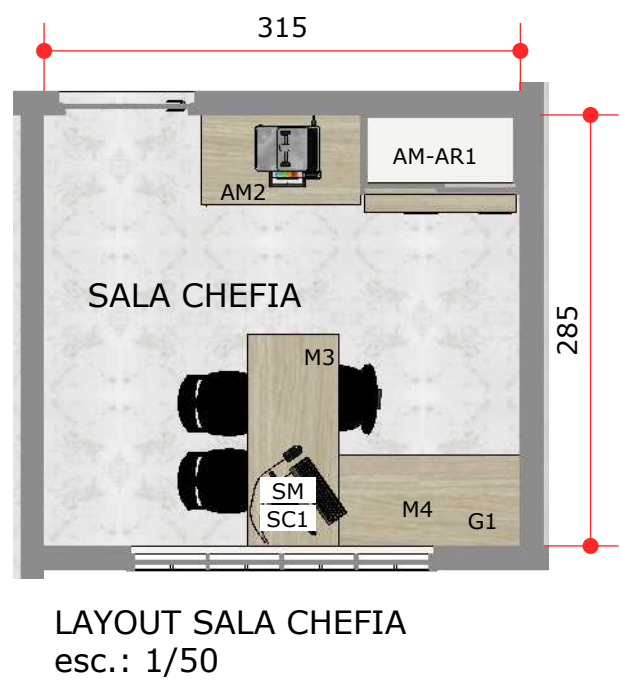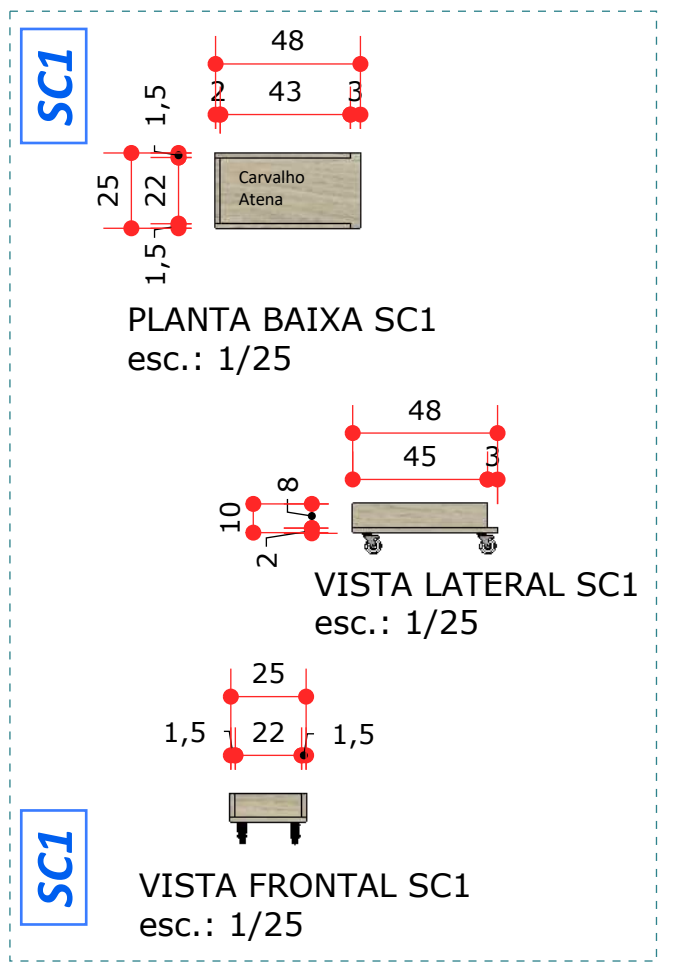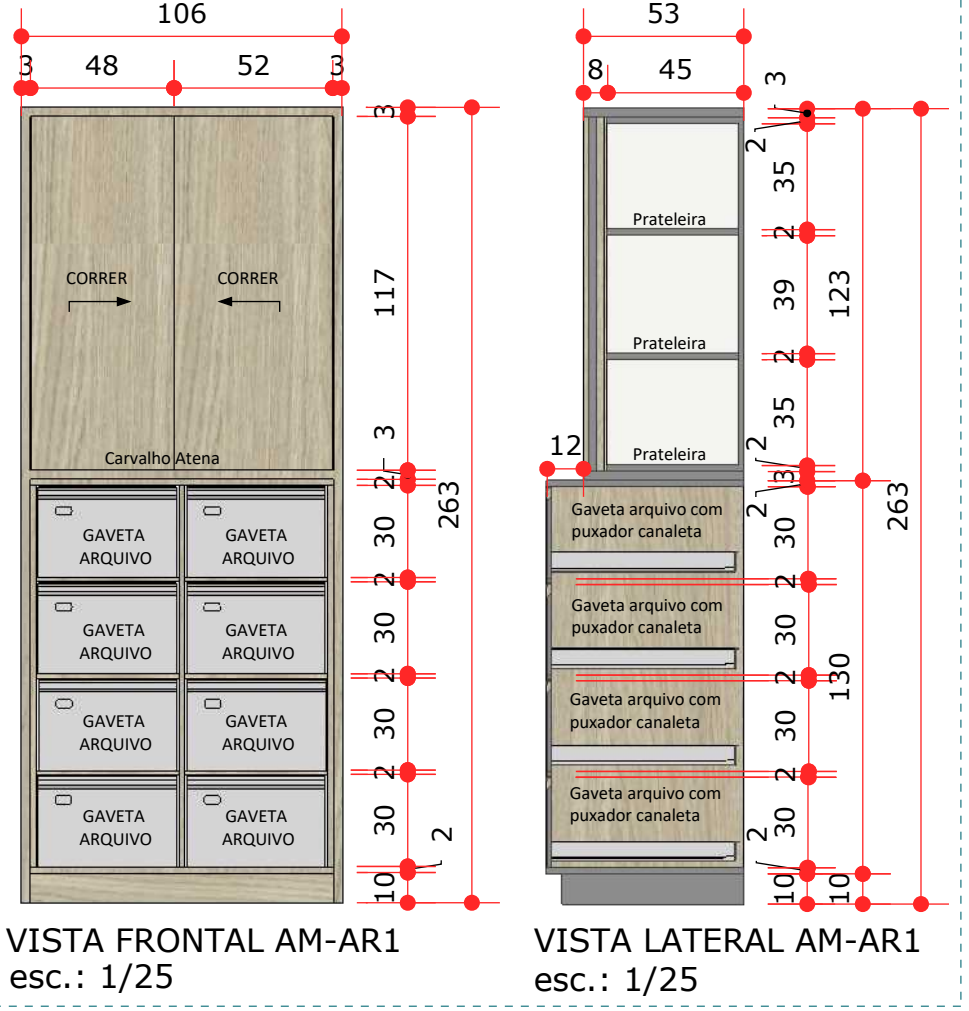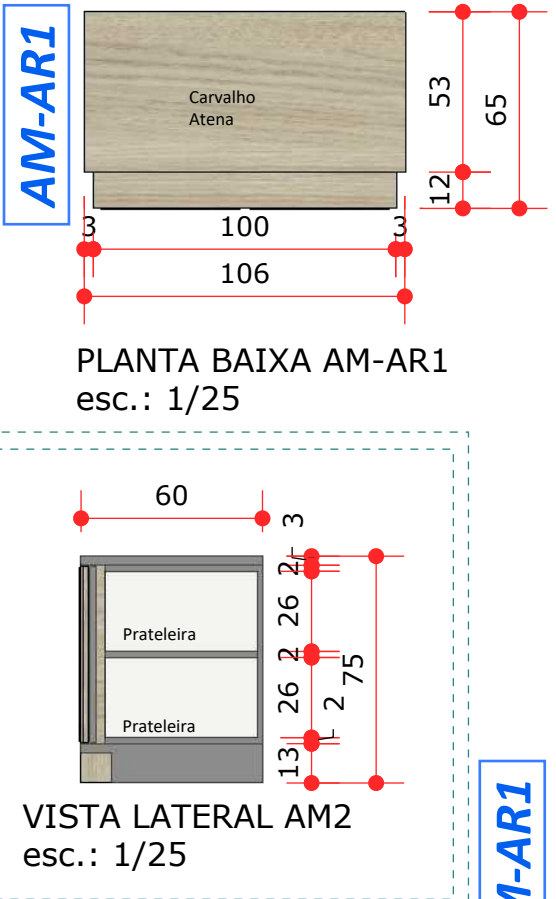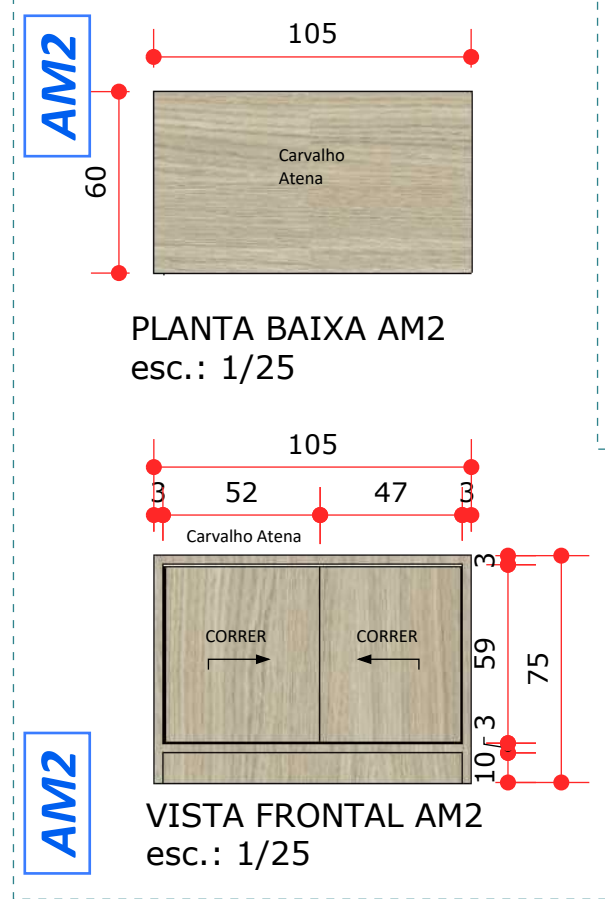

Responsável:  
SECRETARIA MUNICIPAL DE PLANEJAMENTO, TRANSPORTE E OBRAS  
SERVIÇO DE PLANEJAMENTO URBANÍSTICO E HABITAÇÃO

Solicitante:  
SECRETARIA MUNICIPAL DE ASSISTÊNCIA SOCIAL

Gestão:  
ALICE BAYERL GROSSKOPF  
Prefeita Municipal de Campo Alegre

Projeto:  
BEATRIZ AP. HONORIO DE LIMA  
Arquiteta



PREFEITURA MUNICIPAL DE CAMPO ALEGRE - SC

Título:  
MOBILIÁRIO E DIVISÓRIAS - CONSELHO TUTELAR

Fase:  
AP

data:  
04/07/2022

escala:  
indicada

Prancha:  
06  
07

